

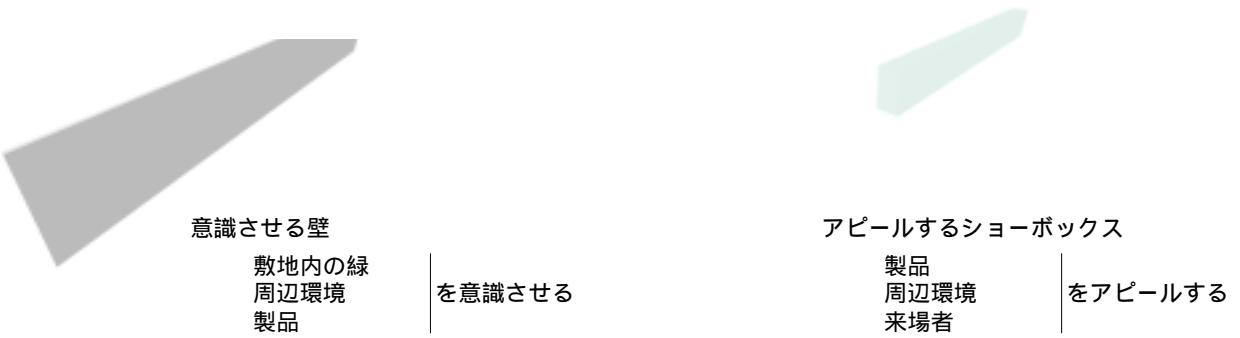




張出した部分（ショーボックス）は、浮遊するガラスの飾り棚のように存在する
 構内通路と平行にショーボックスを設ける


このショーボックスは、人々を工場内へ導き入れるだけでなく、
 周辺環境を見渡せる憩いのスペースともなる
 ショーボックスの中では、壁面に組み込まれたショーケースから森永乳業製品を知ることができる

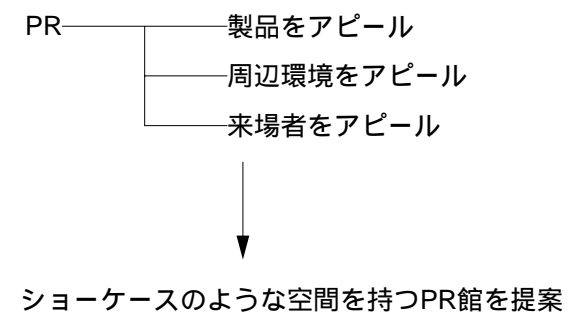

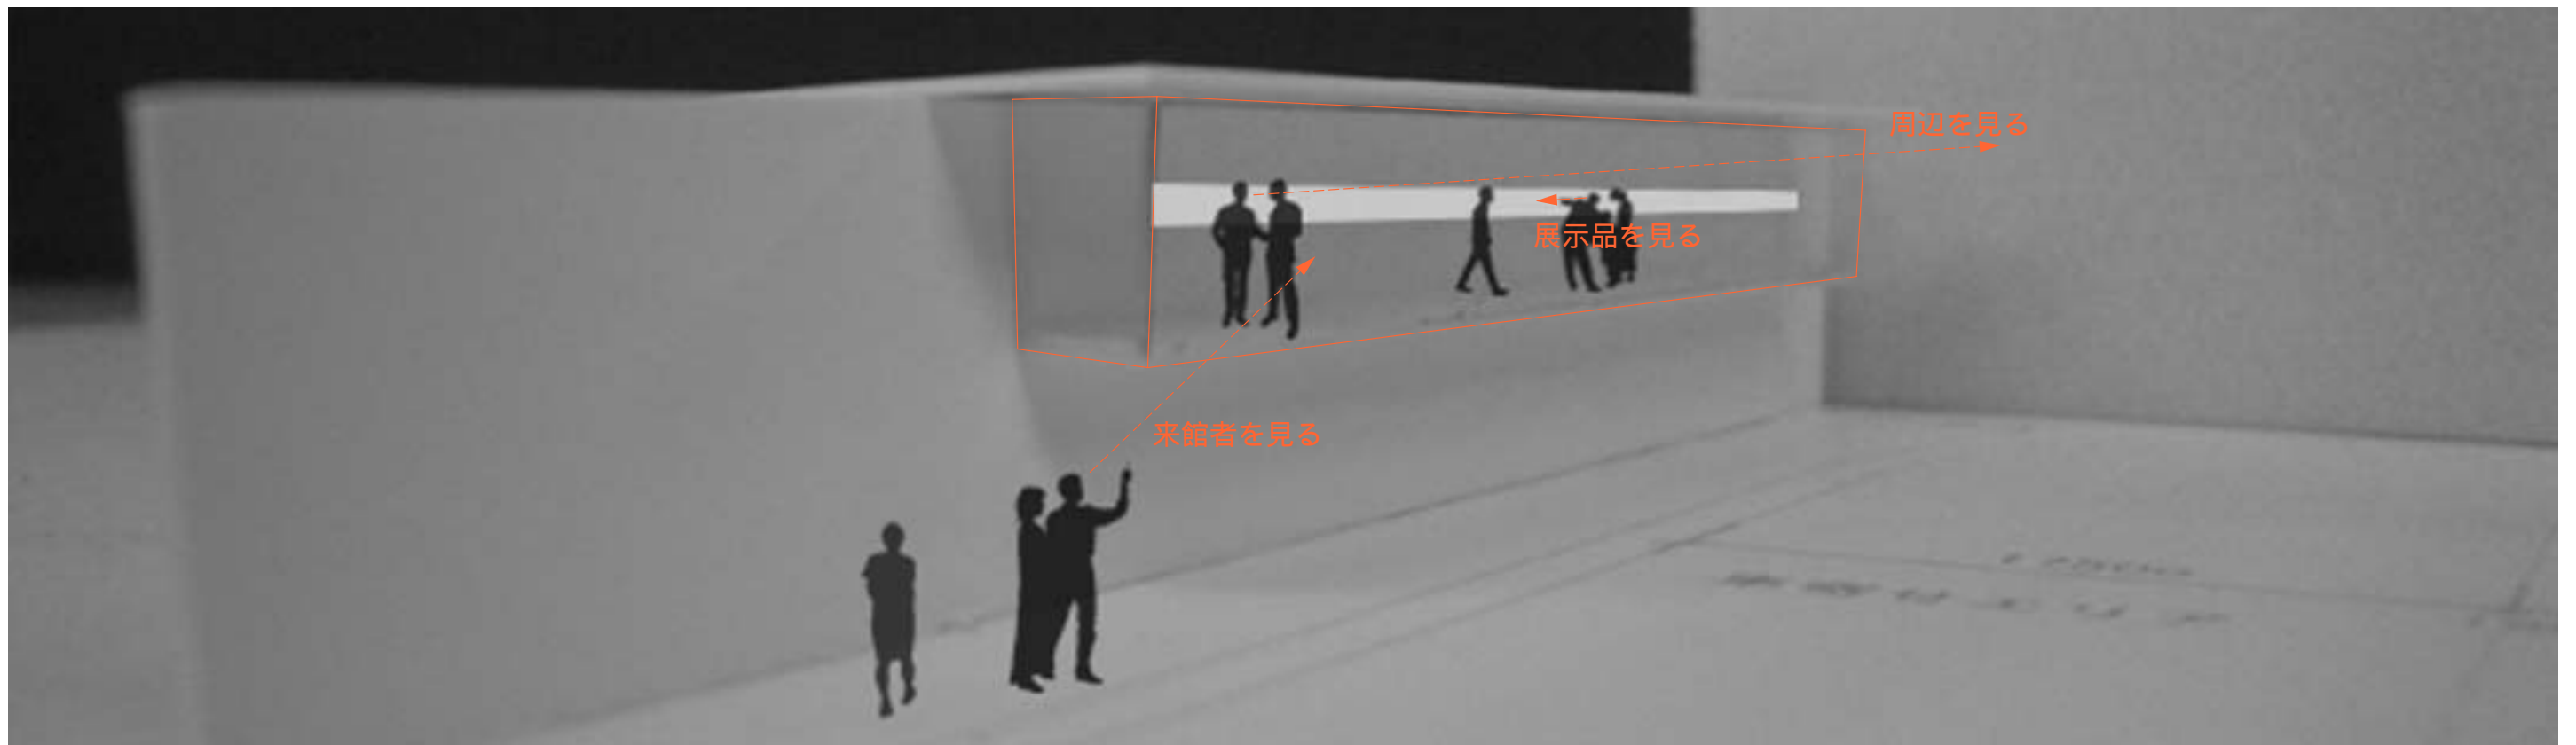


模型写真(ショーボックス)

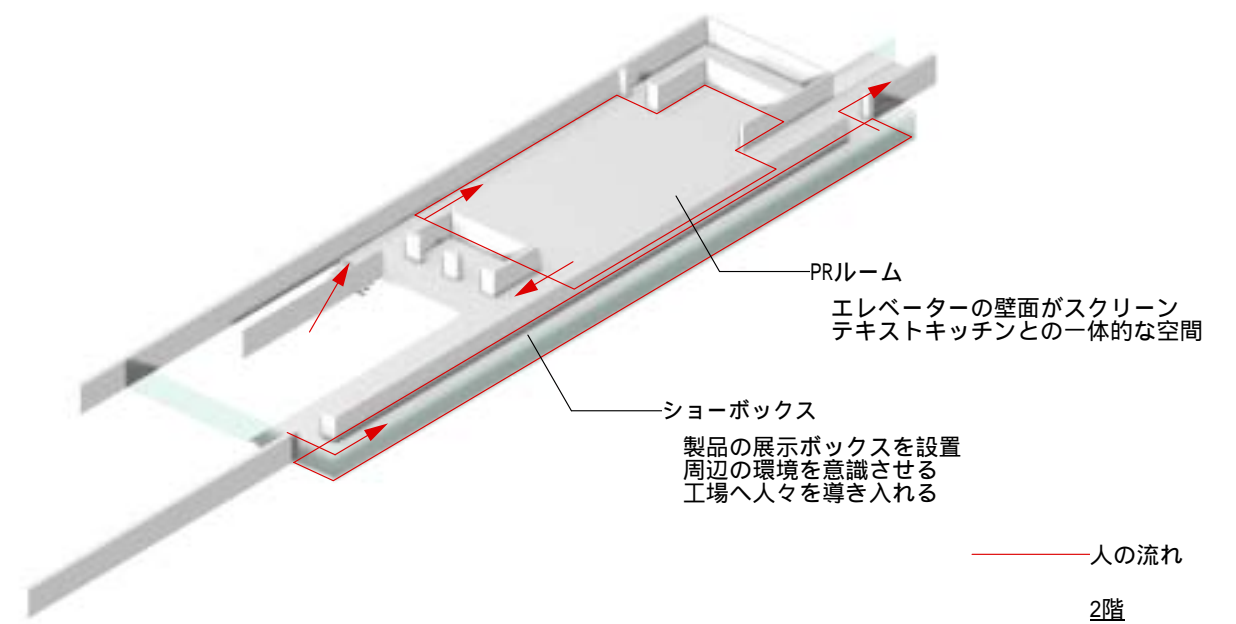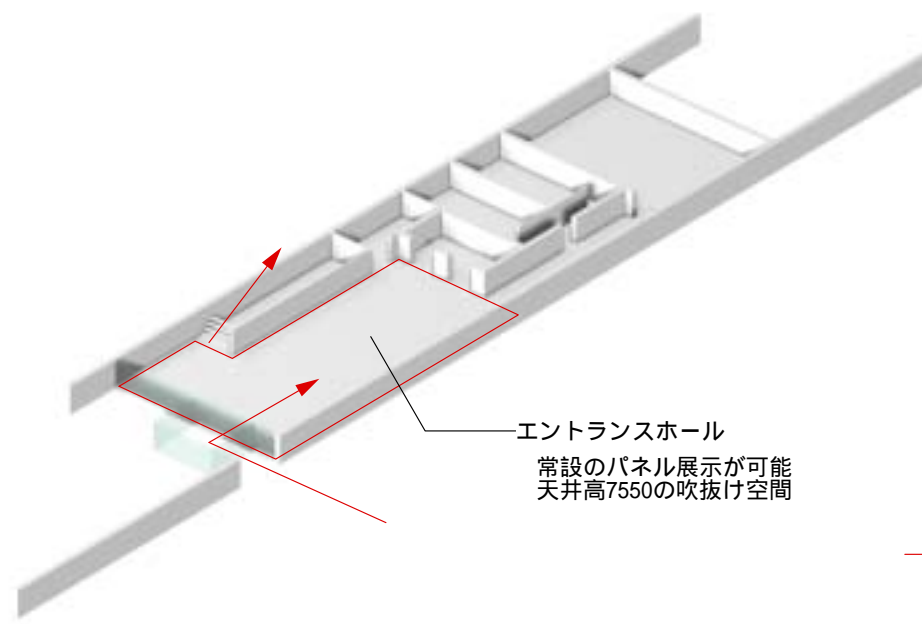


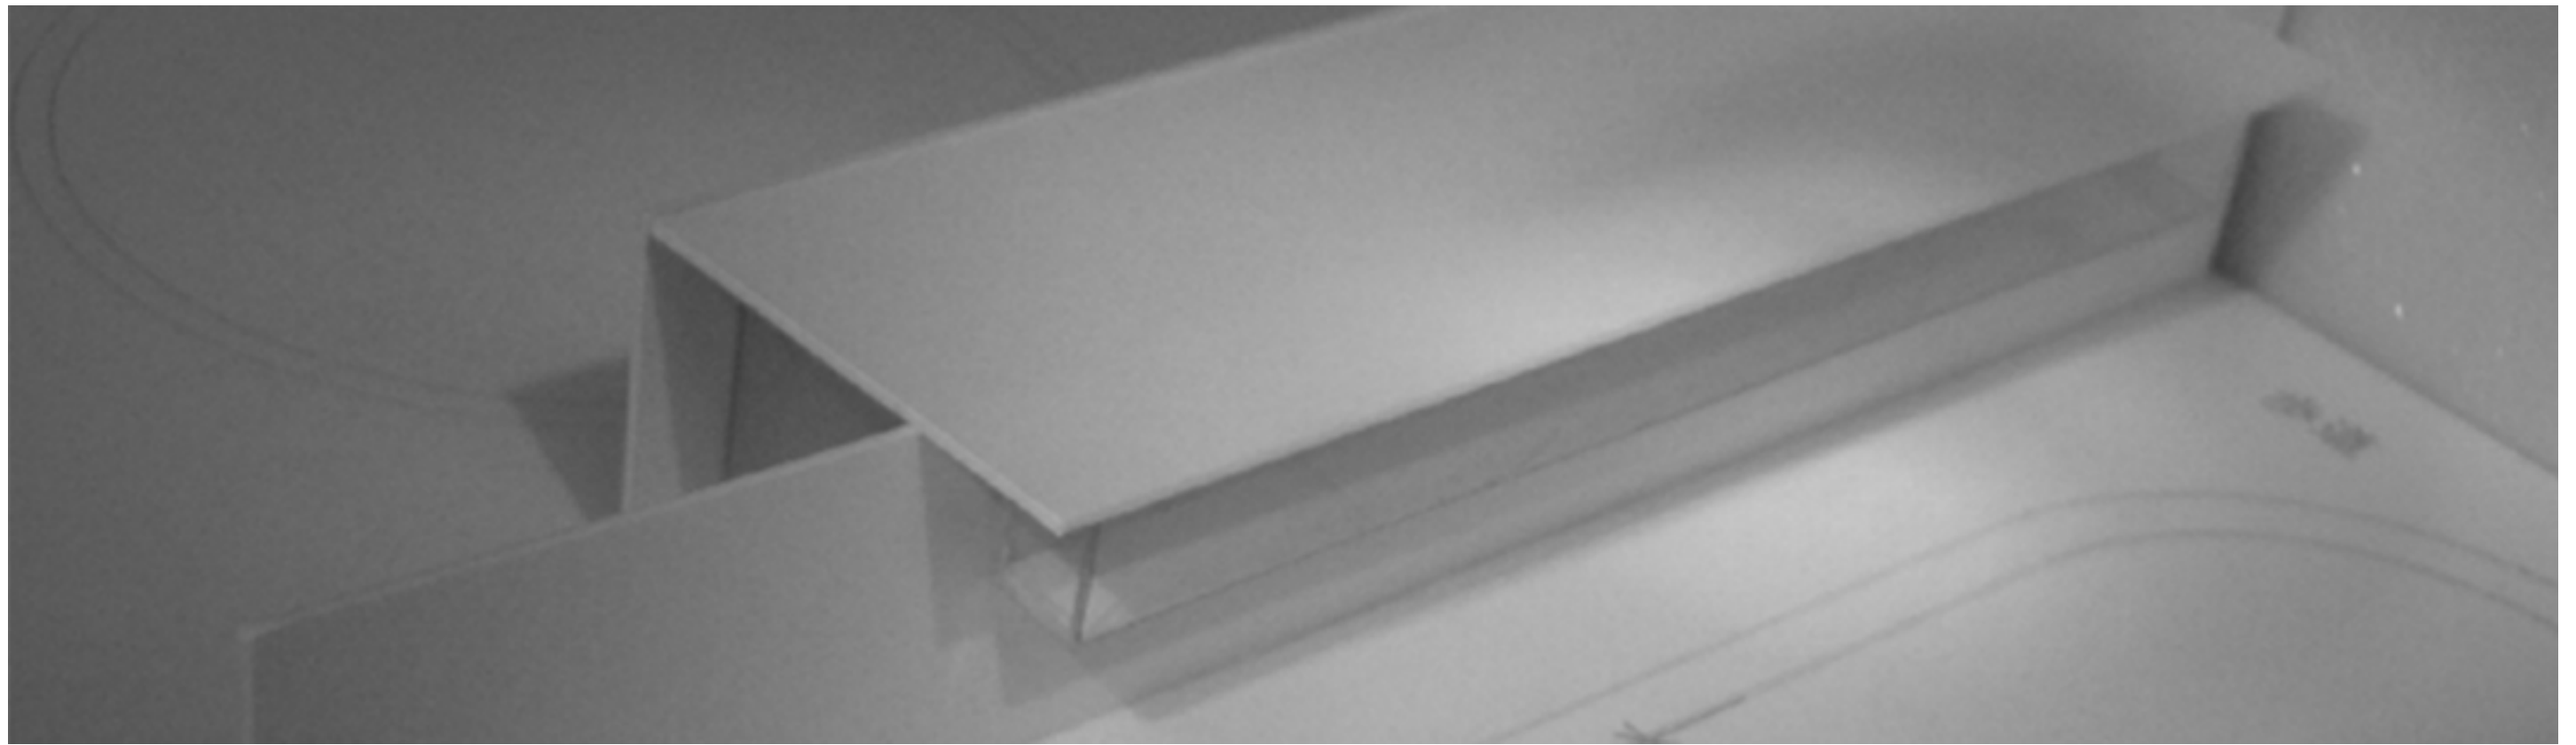


模型写真(全景)

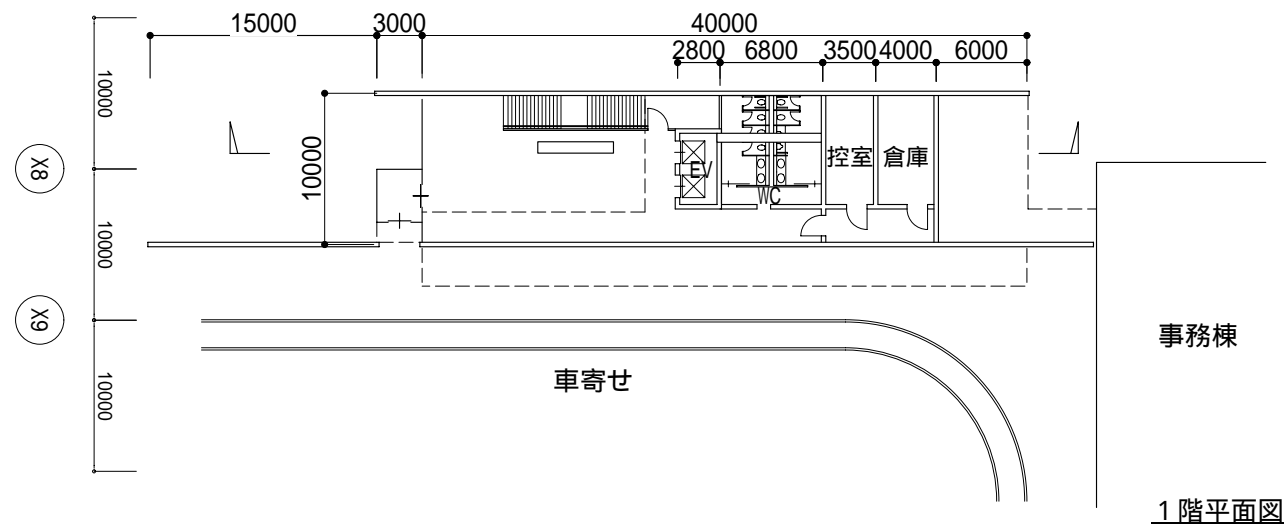


1階平面図

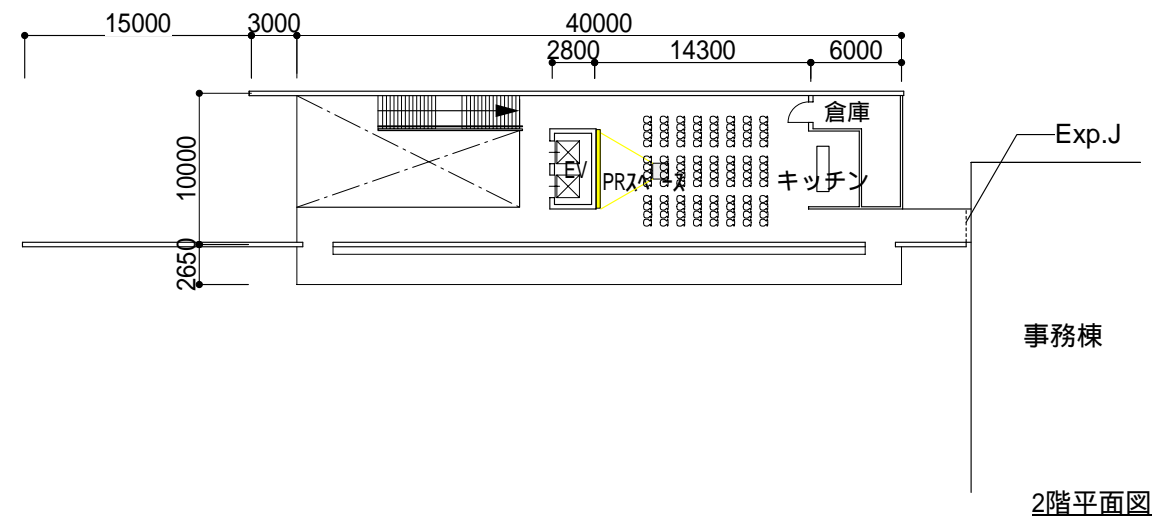

2階平面図

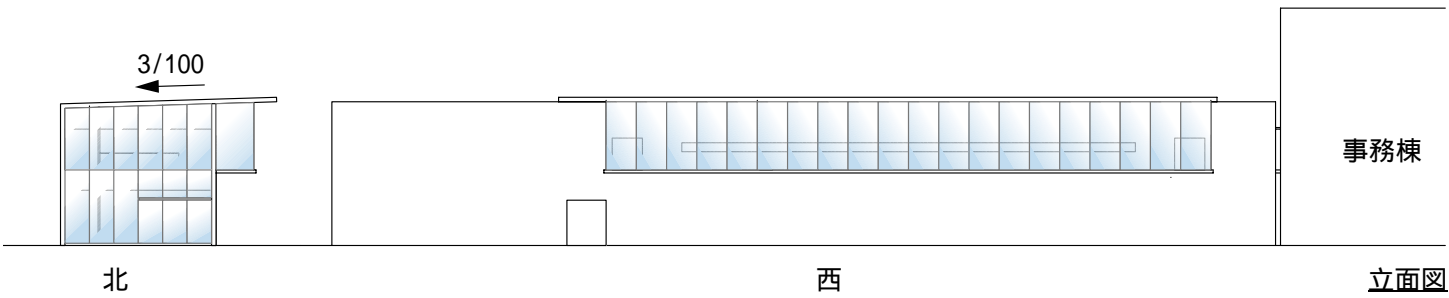

立面図

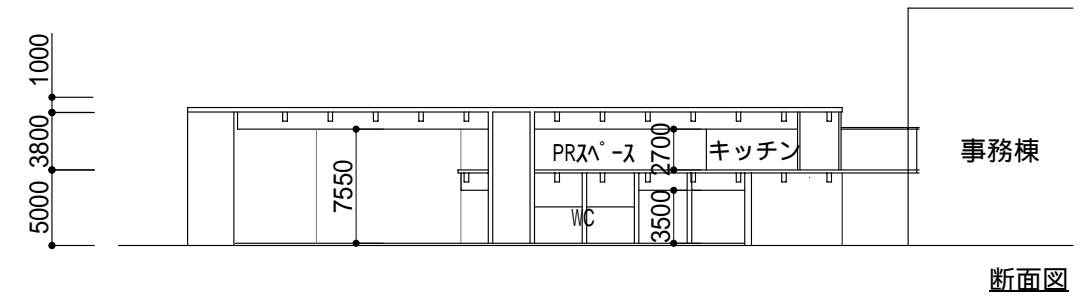

断面図

1/500