


高層ビルゾーンからの連続性、未整備低層ゾーンからの変曲点として当該敷地を選定いたしました。ここに低層ゾーンからのバッファ空間としてのギャラリーを計画いたします。

デザインコンセプトとして、以下の2点を挙げさせていただきます。


1. センタービルの外壁、外構に共通するテクスチャ、質感をカラースキームとして本計画の手掛かりといたしました。
2. センタービルの外観を際立たせるため、外壁と外構との取り合い部を強調するデザインといたしました。

高層ビルゾーンからの連続性


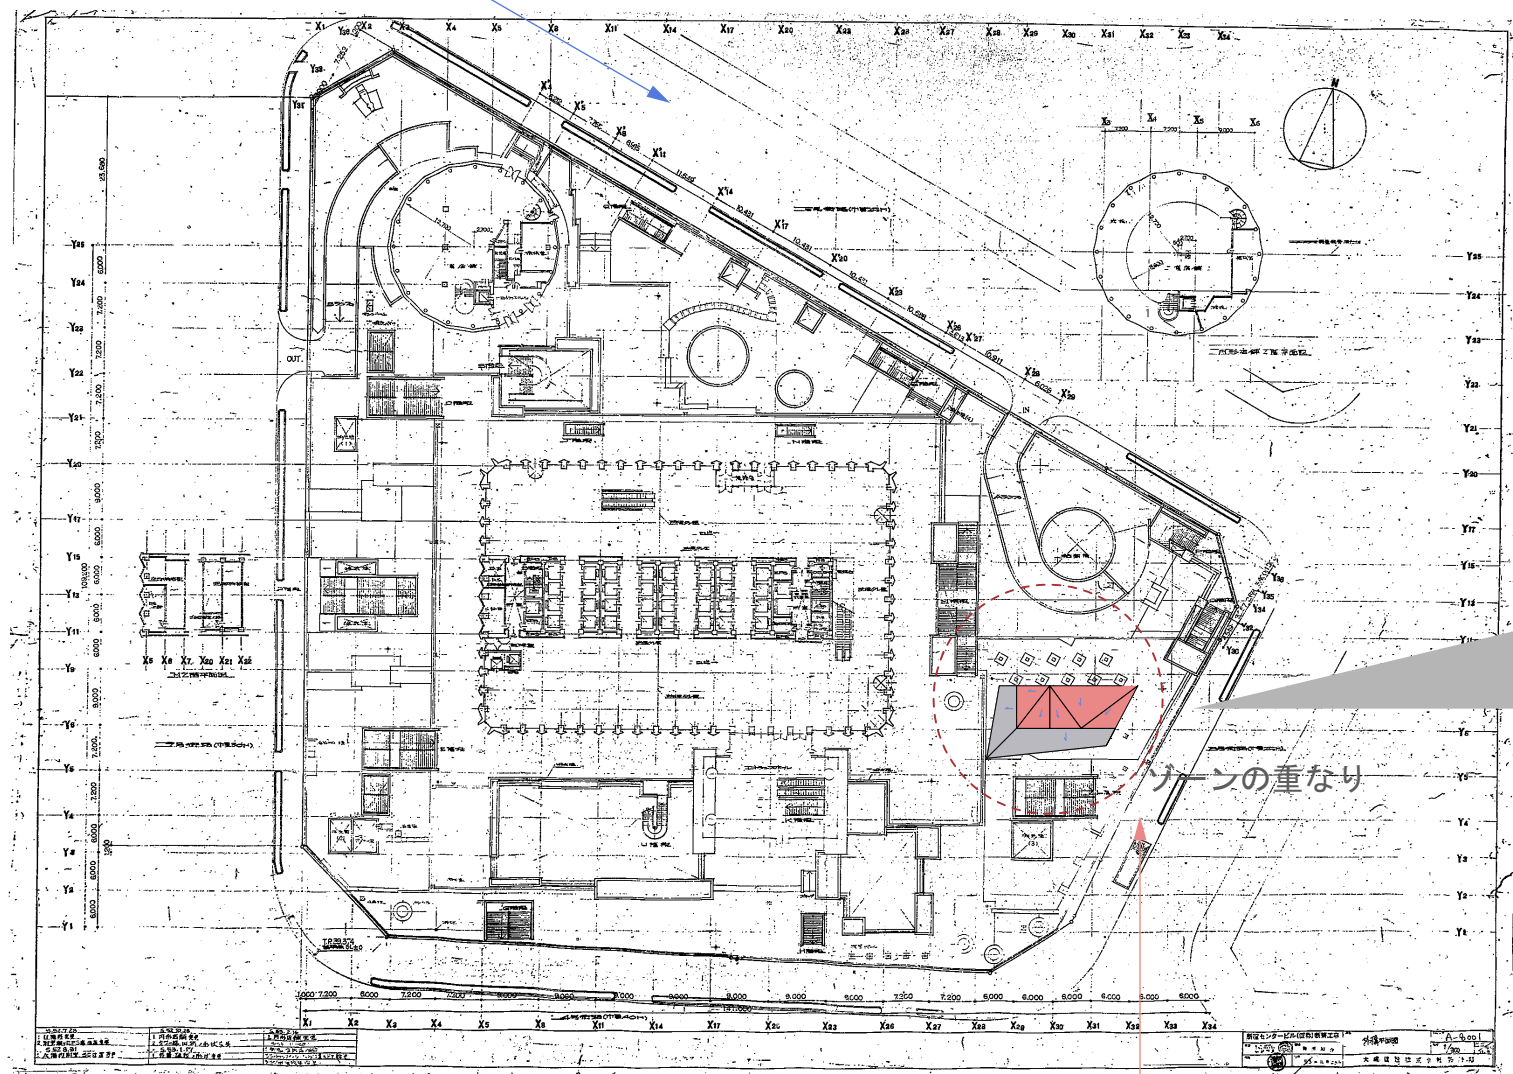


未整備低層ゾーンからの変曲点

配置図 S=1/1200
0 30M

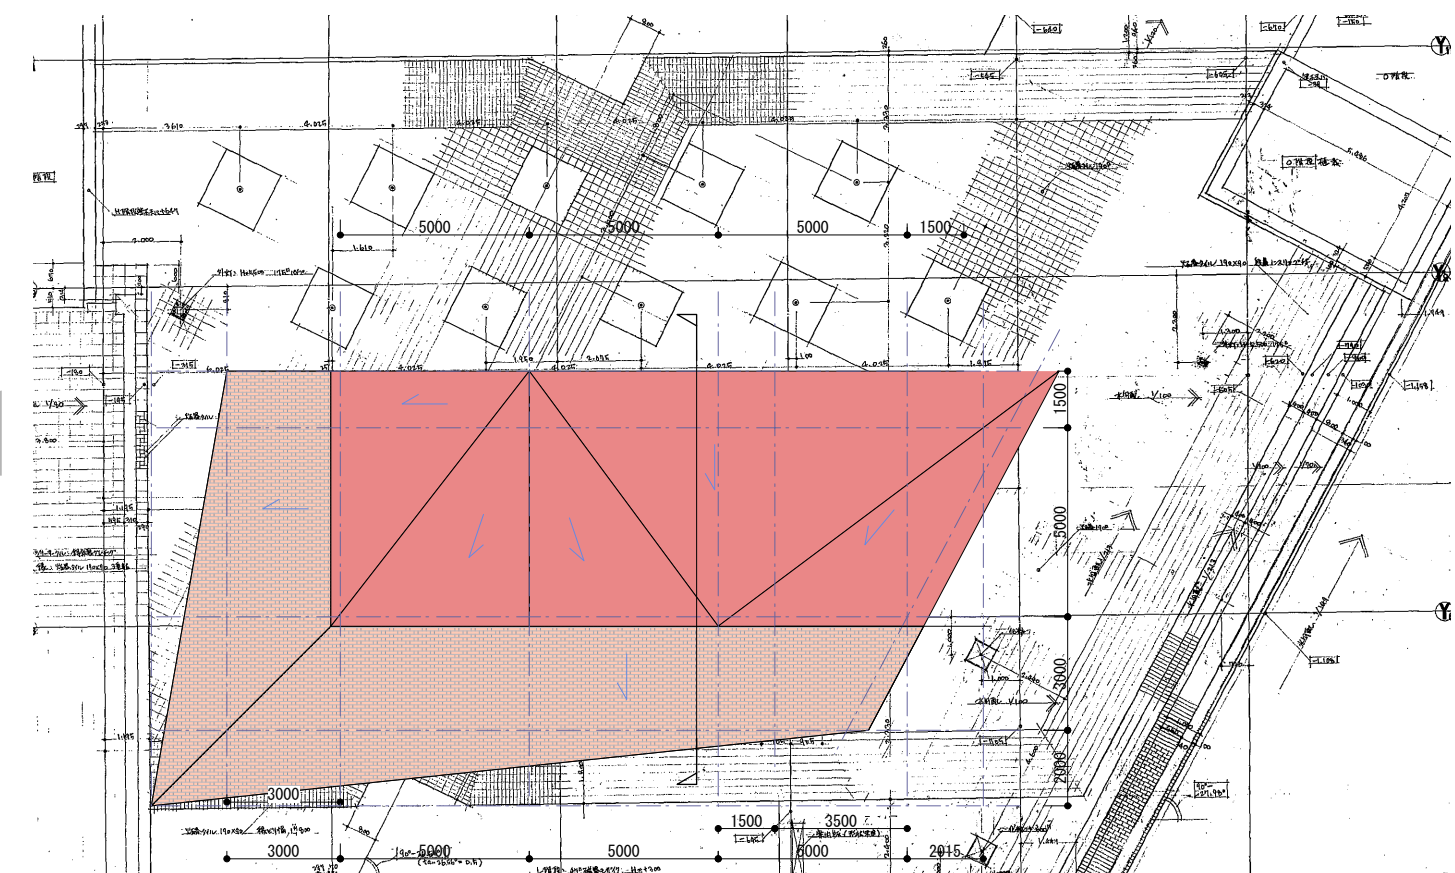

配置図 S=1/200
0 1000 3000 8000

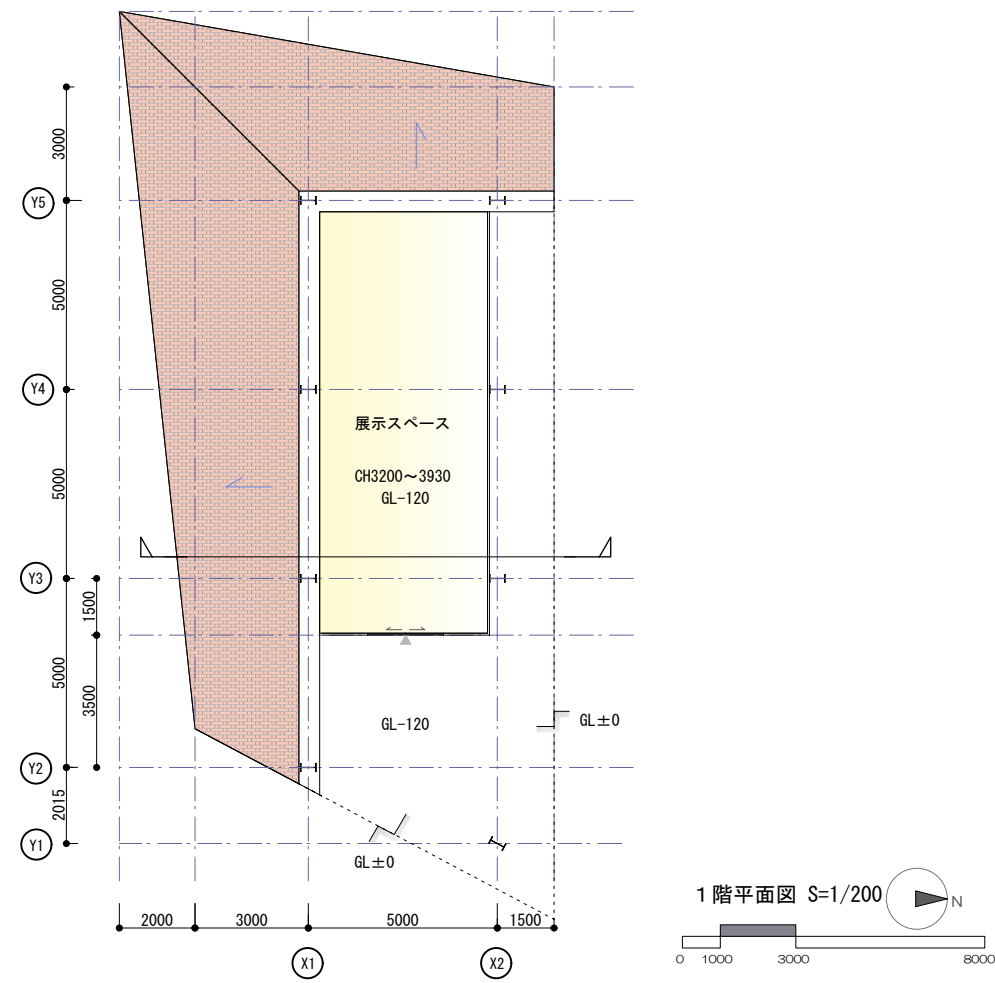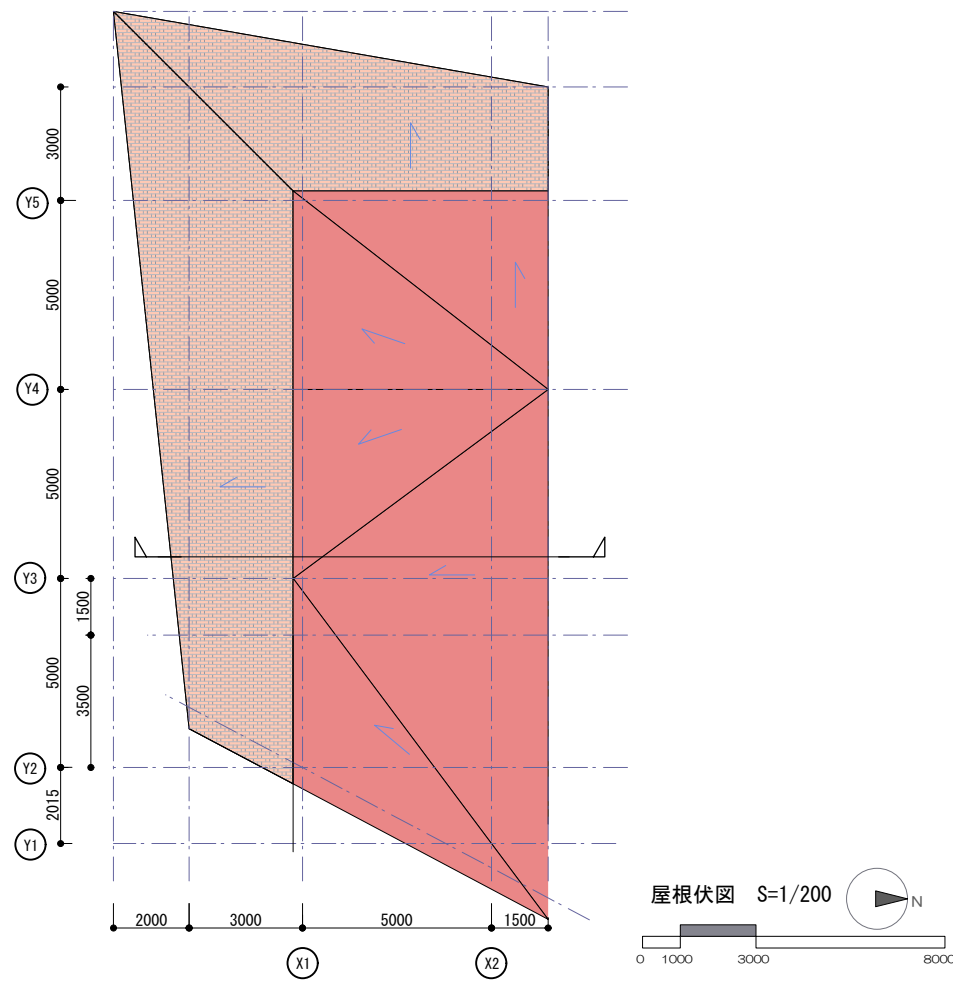

建築概要

建築面積 88㎡
 延床面積 88㎡
 最高高さ 5.00m
 地域地区 防火地区、商業地域
 構造 S造、準耐火建築物

