

外観写真




内観パース


■ コンセプト① … 「憩いの場」

「憩いの場」 登山道から人を導く建物構成、建物随所に配置された休憩スペース

訪れた人々を建物の中に  
導き入れる配置計画

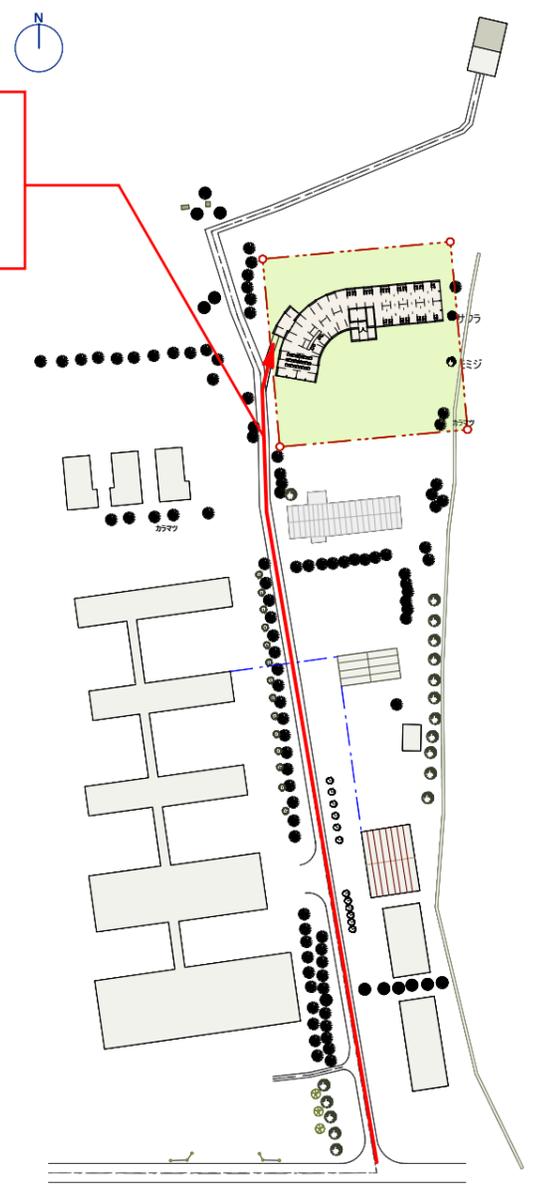


建物随所に配置された休憩スペース

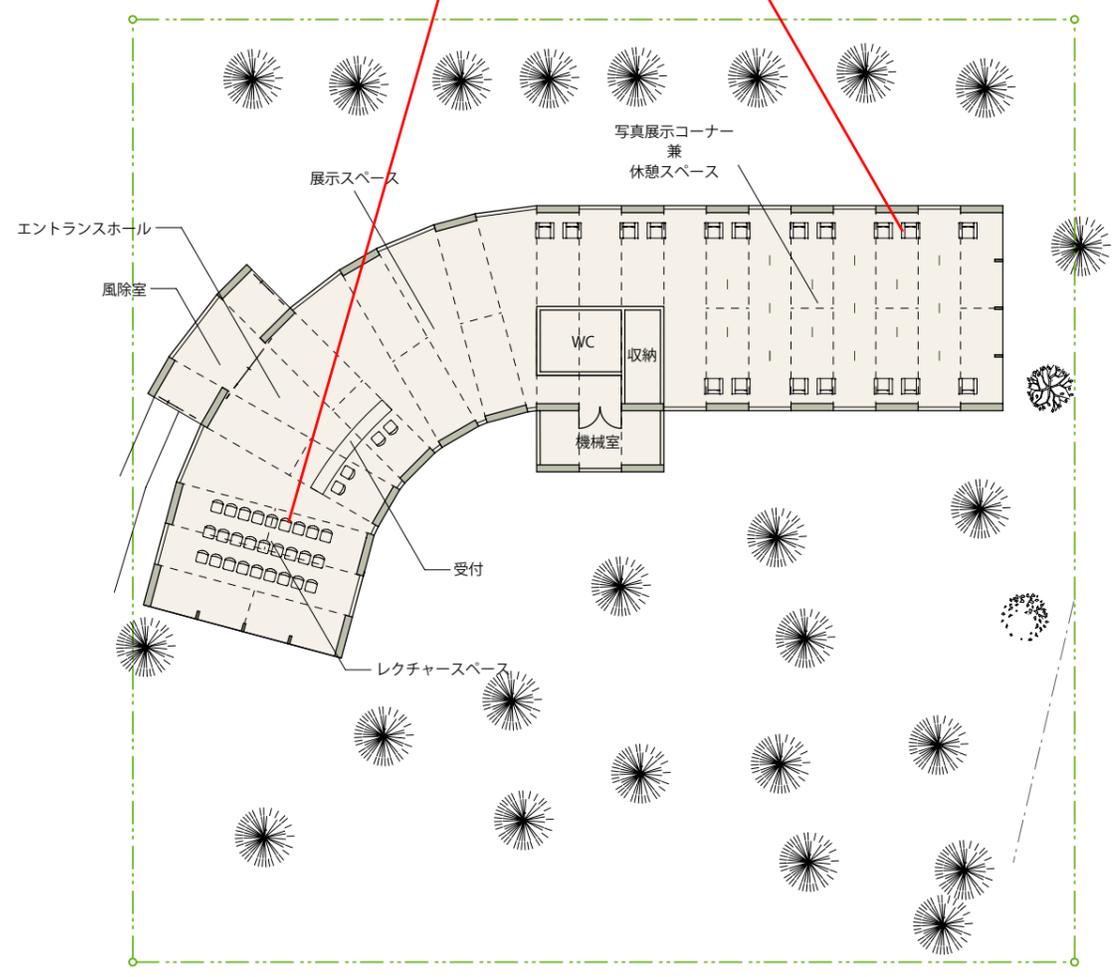

■ コンセプト② … 「学びの場」

「学びの場」 登山に訪れた人々が自然と親しみ、情報交流を行うための空間を配置

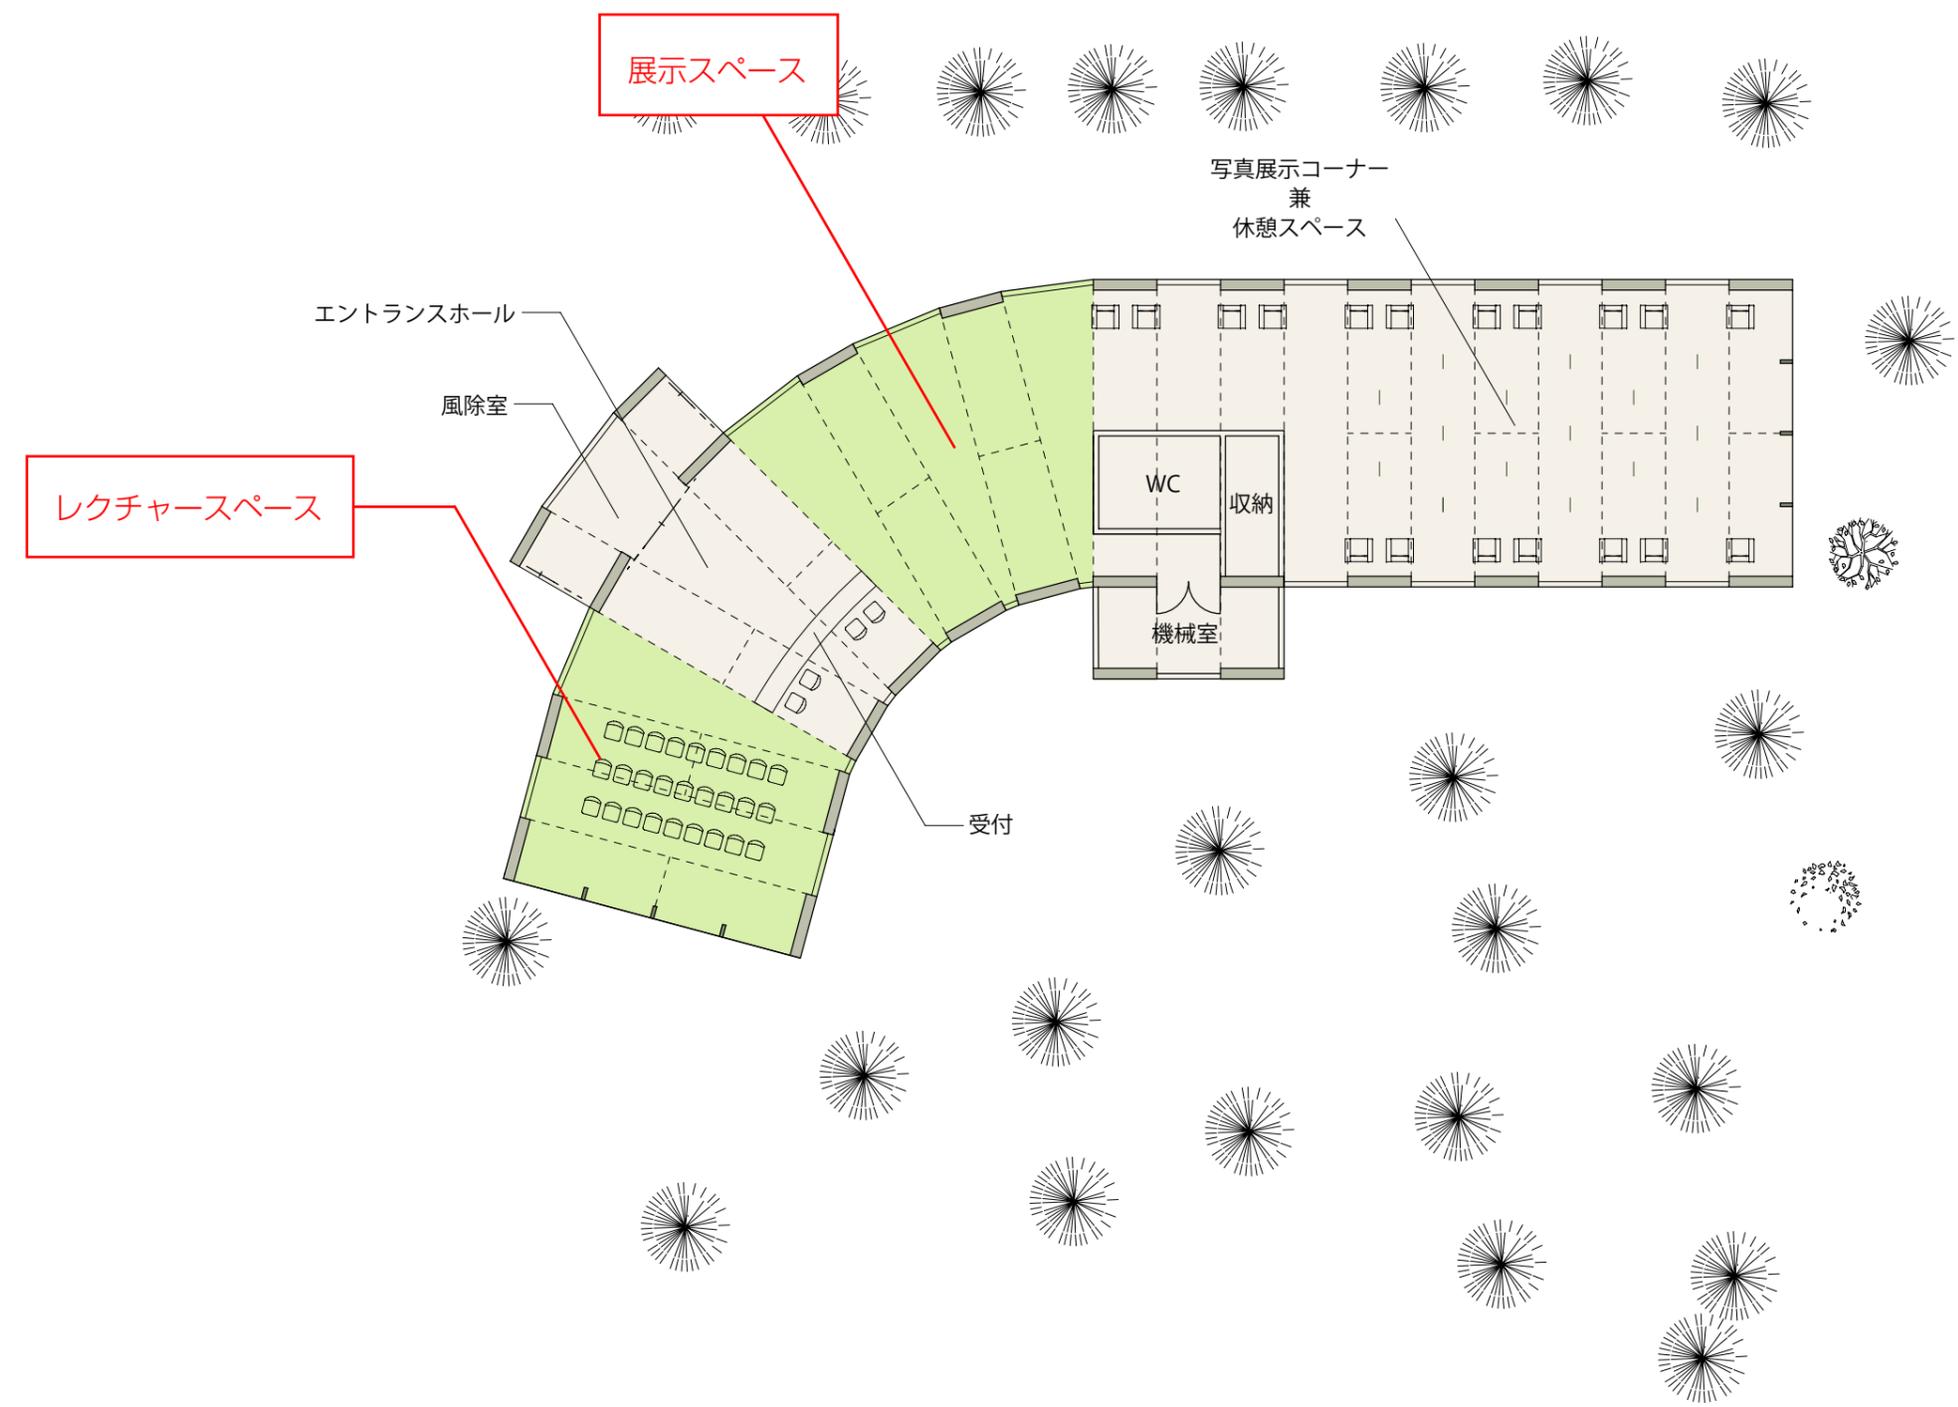



■ コンセプト② … 「出会いの場」


「出会いの場」 写真家の作品に触れ、南アルプスの自然を再発見する空間配置

写真展示スペースの奥には南アルプスの自然が広がる


建物を置くに進んでいくと写真展示スペースへつながる

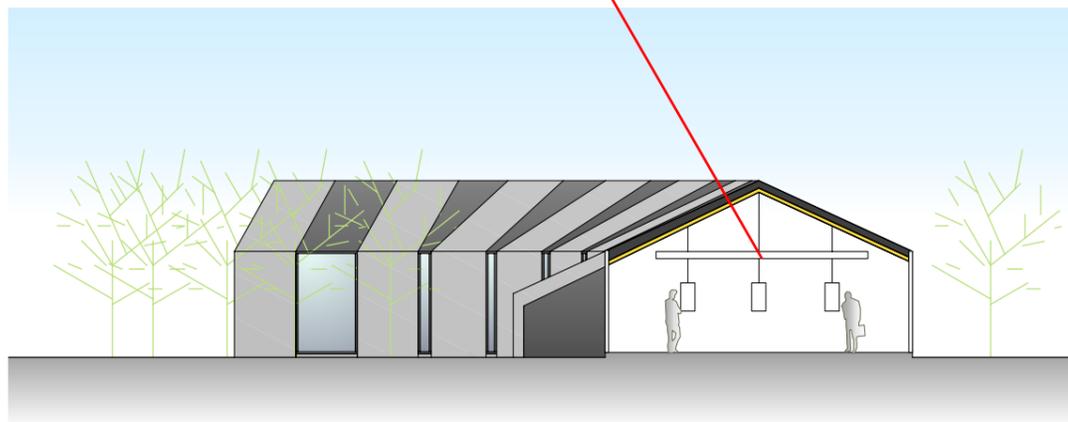

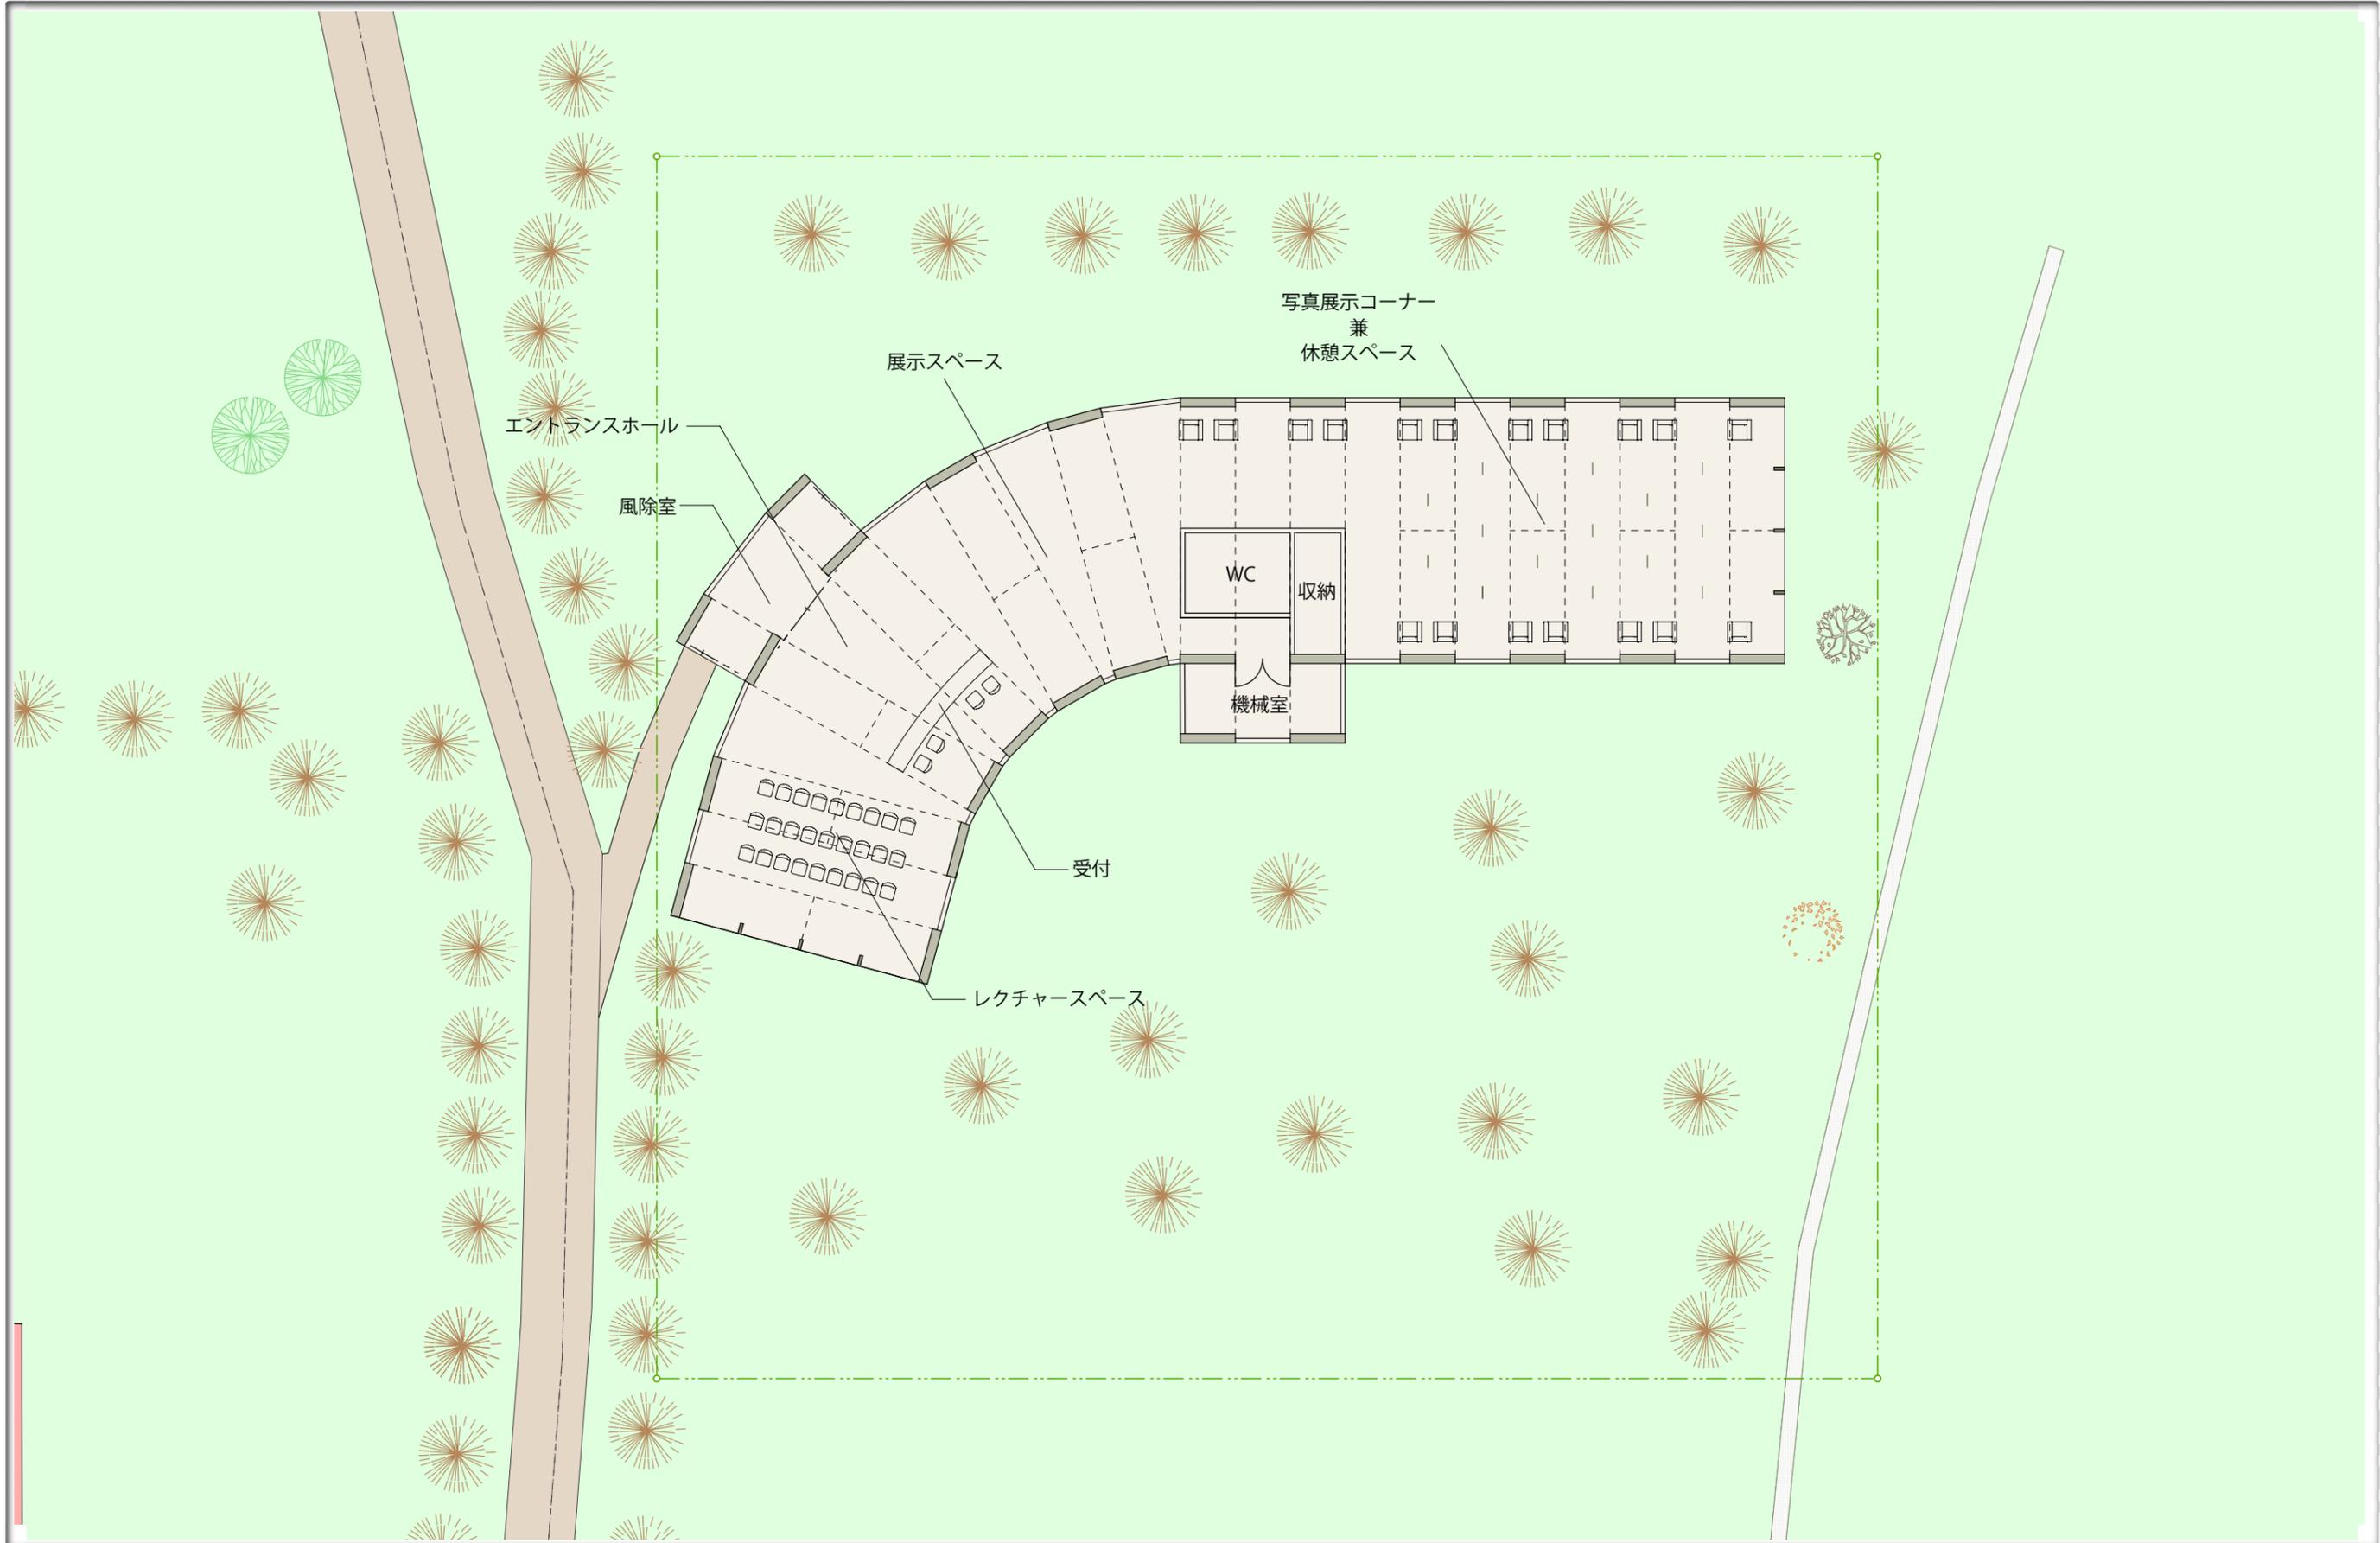


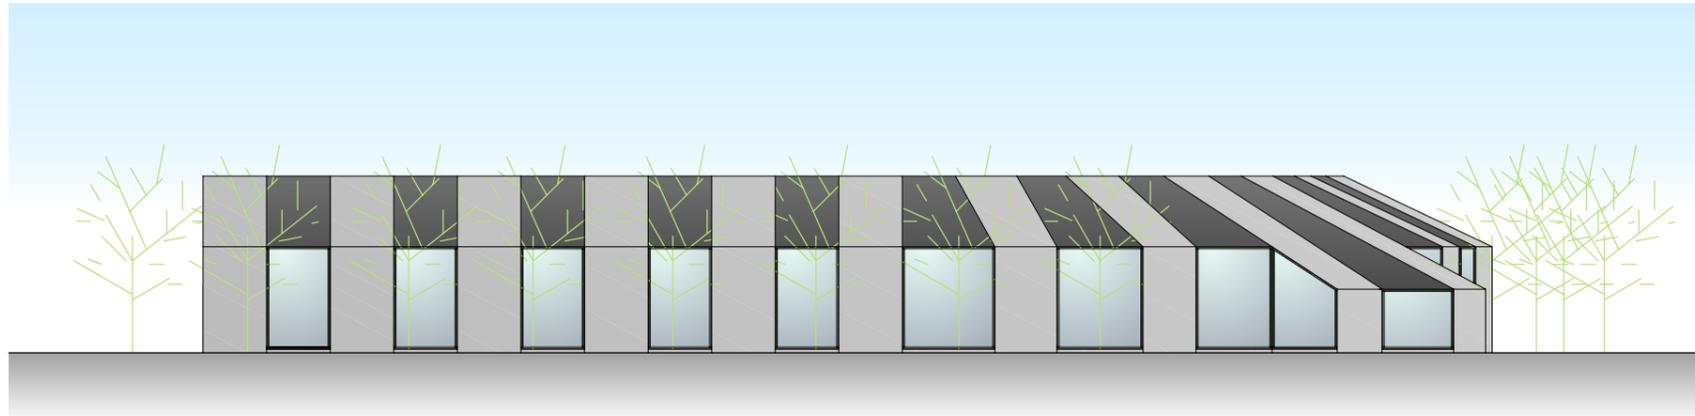


北側立面図

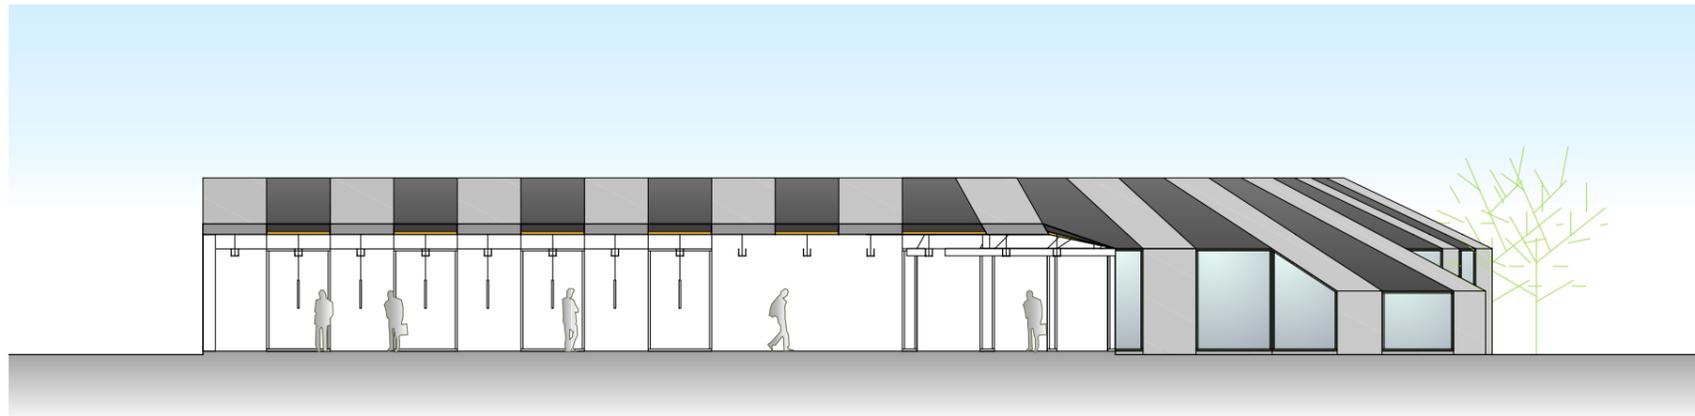

A-A'断面図

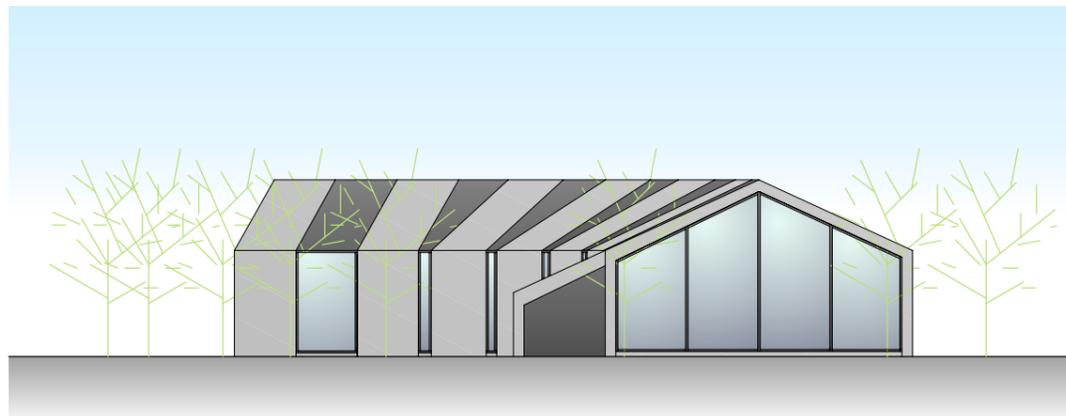

東側立面図

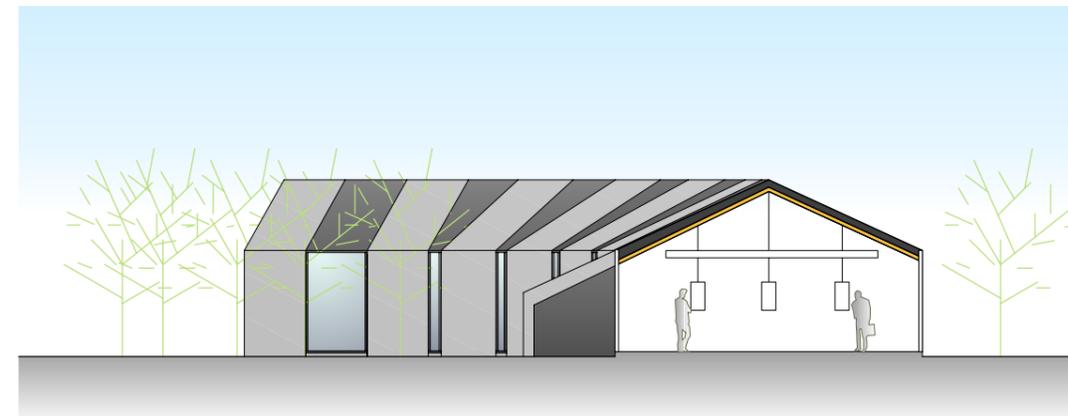

B-B'断面図