




平成18年度 3年次デザイン研修  
□□□□写真館計画

長田篤郎

2007.1.24

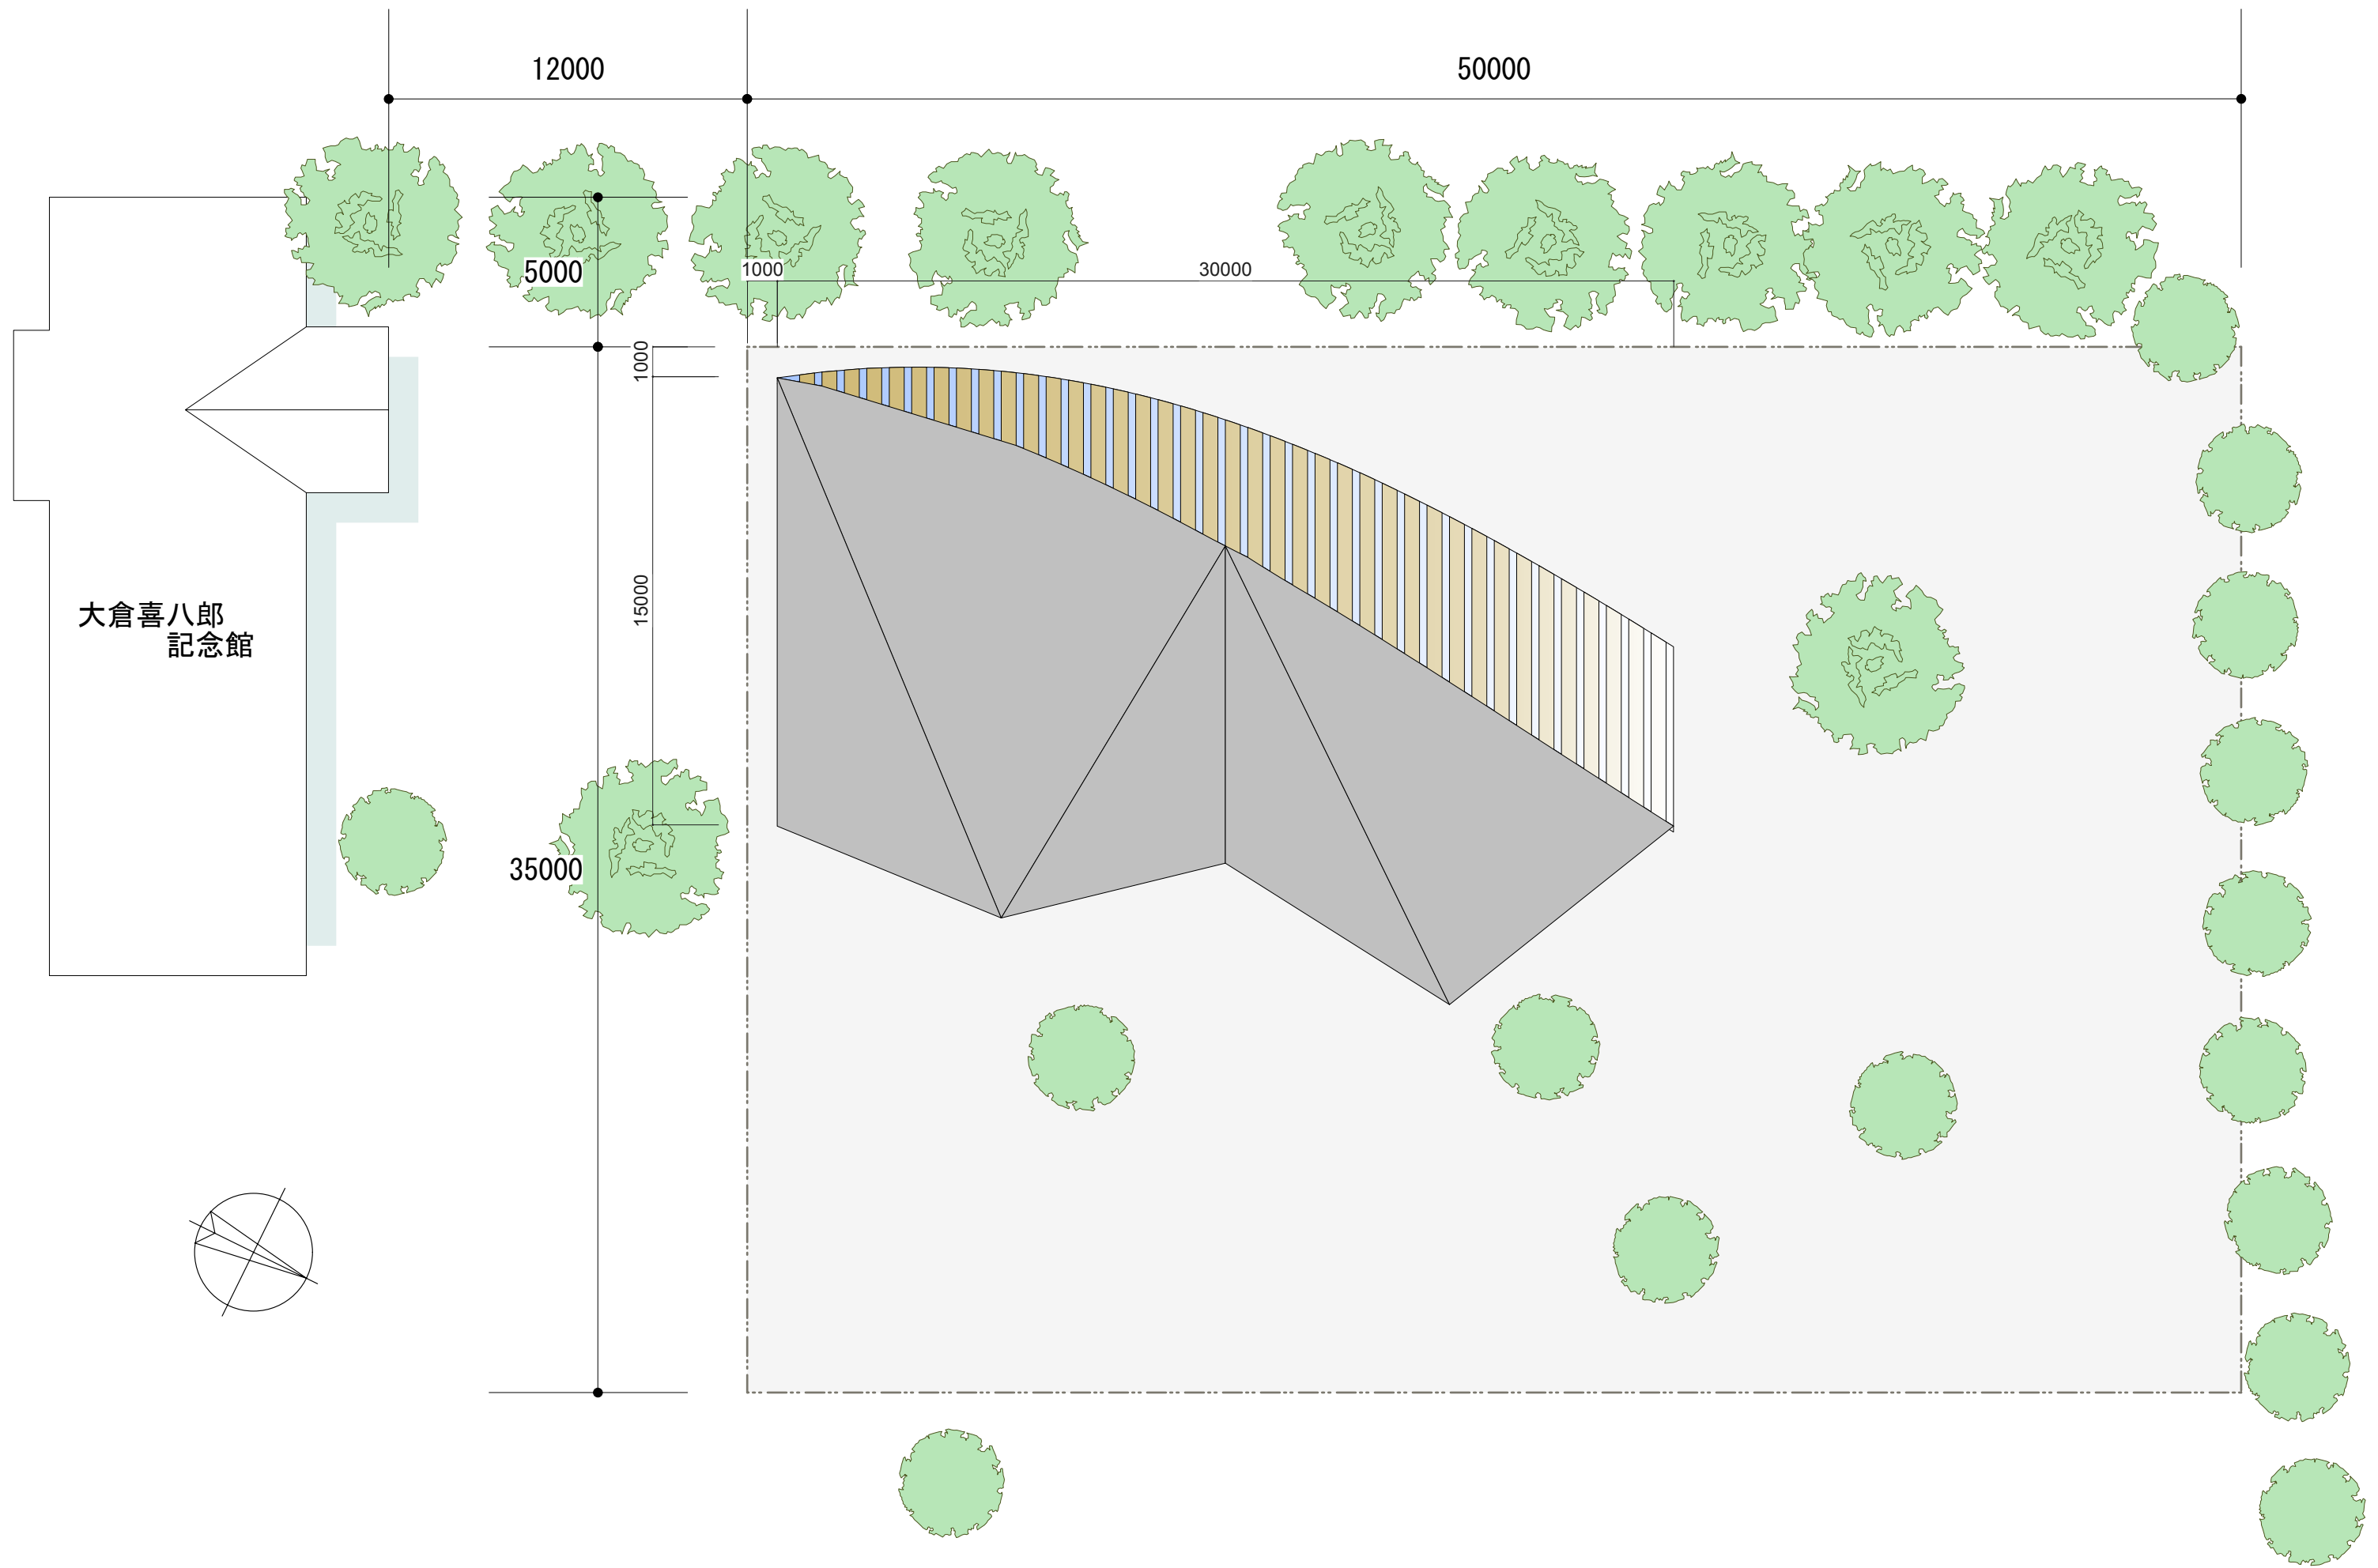


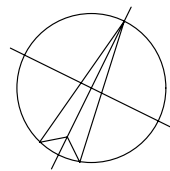

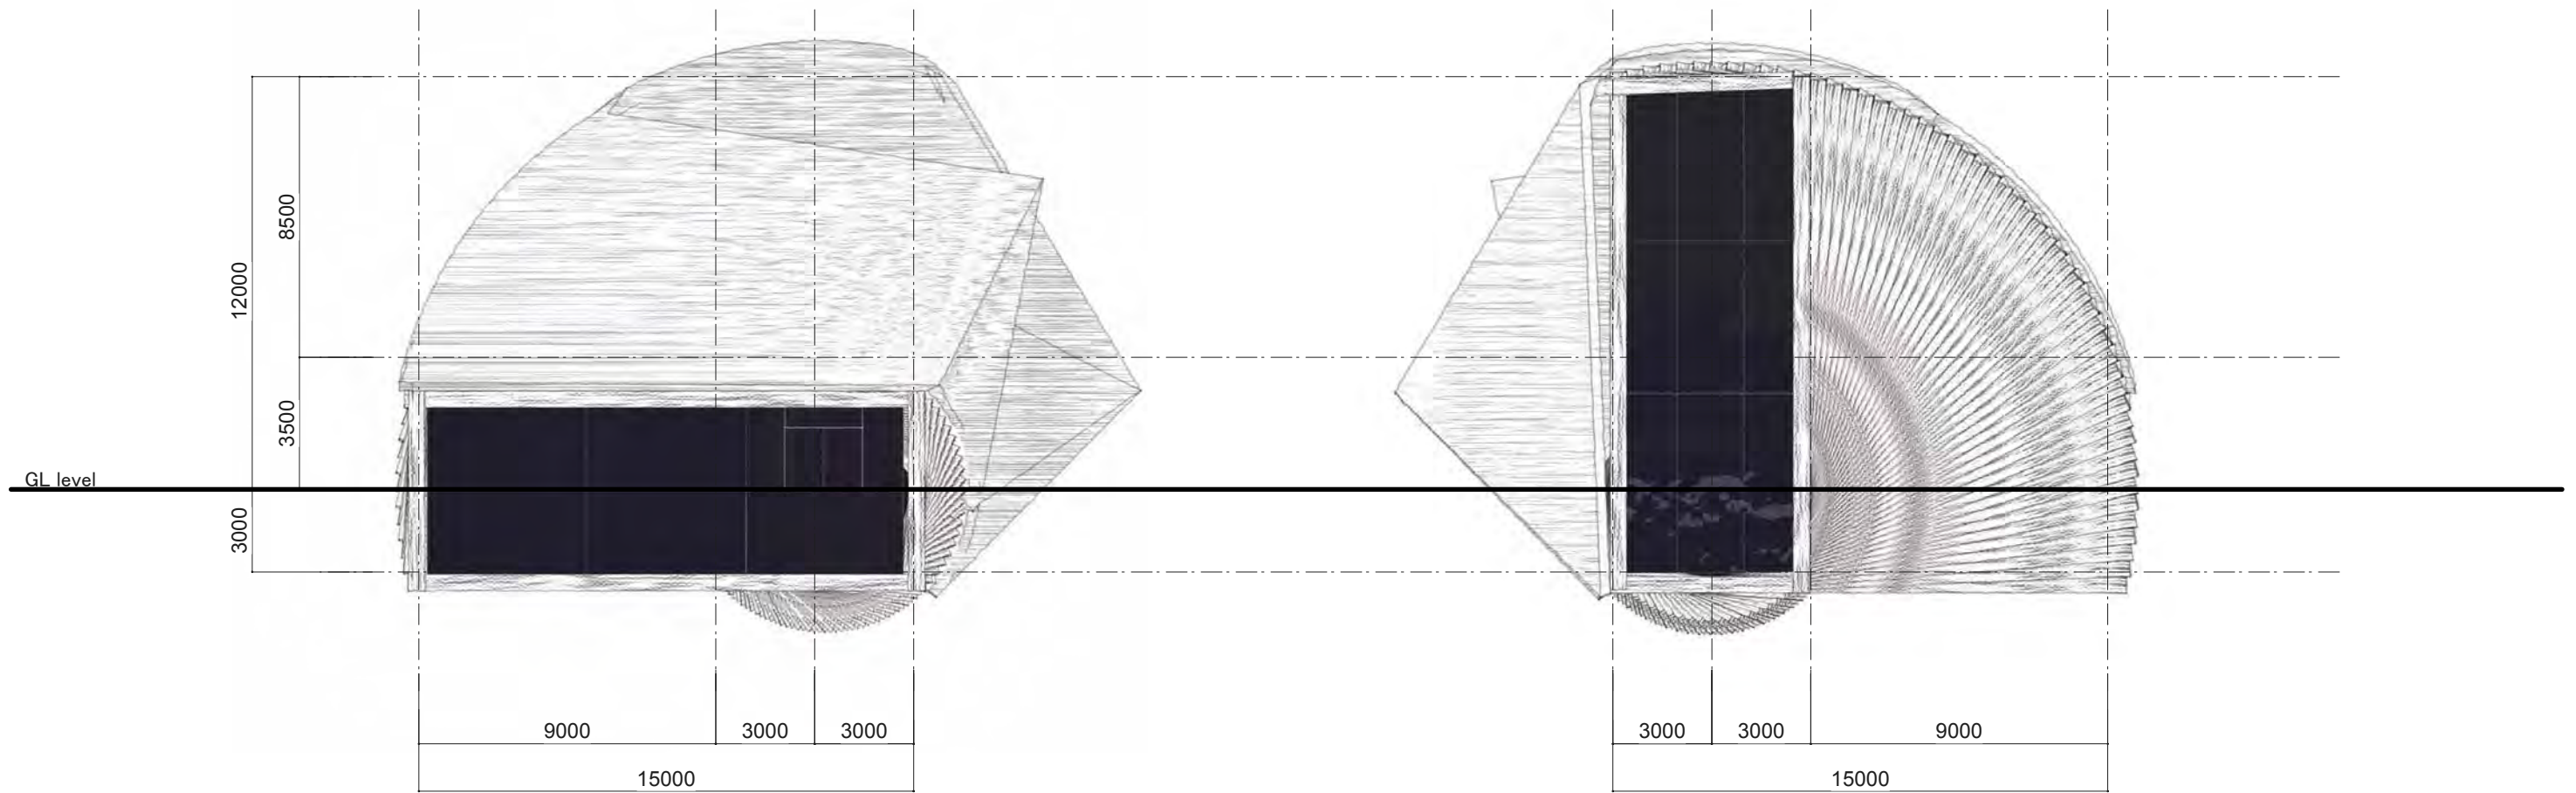

南立面图

北立面图

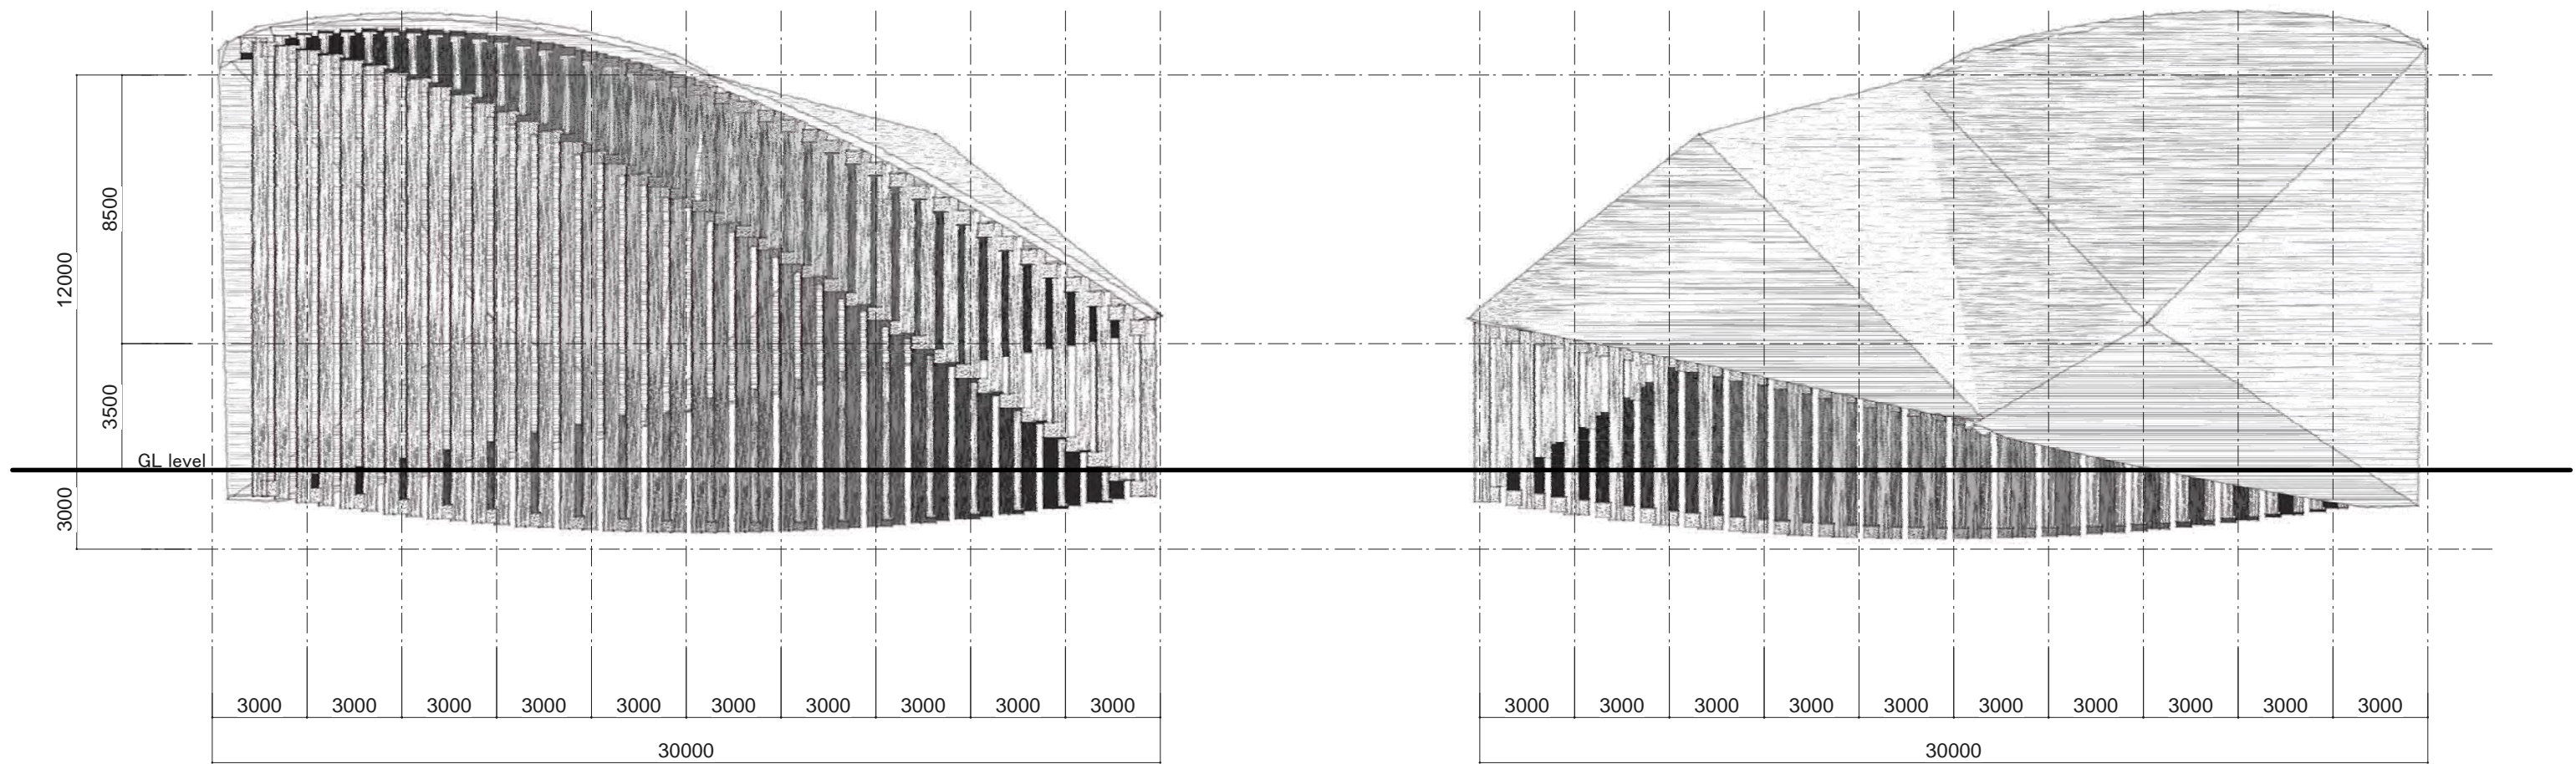


西立面图

東立面图



外観アクソメ図

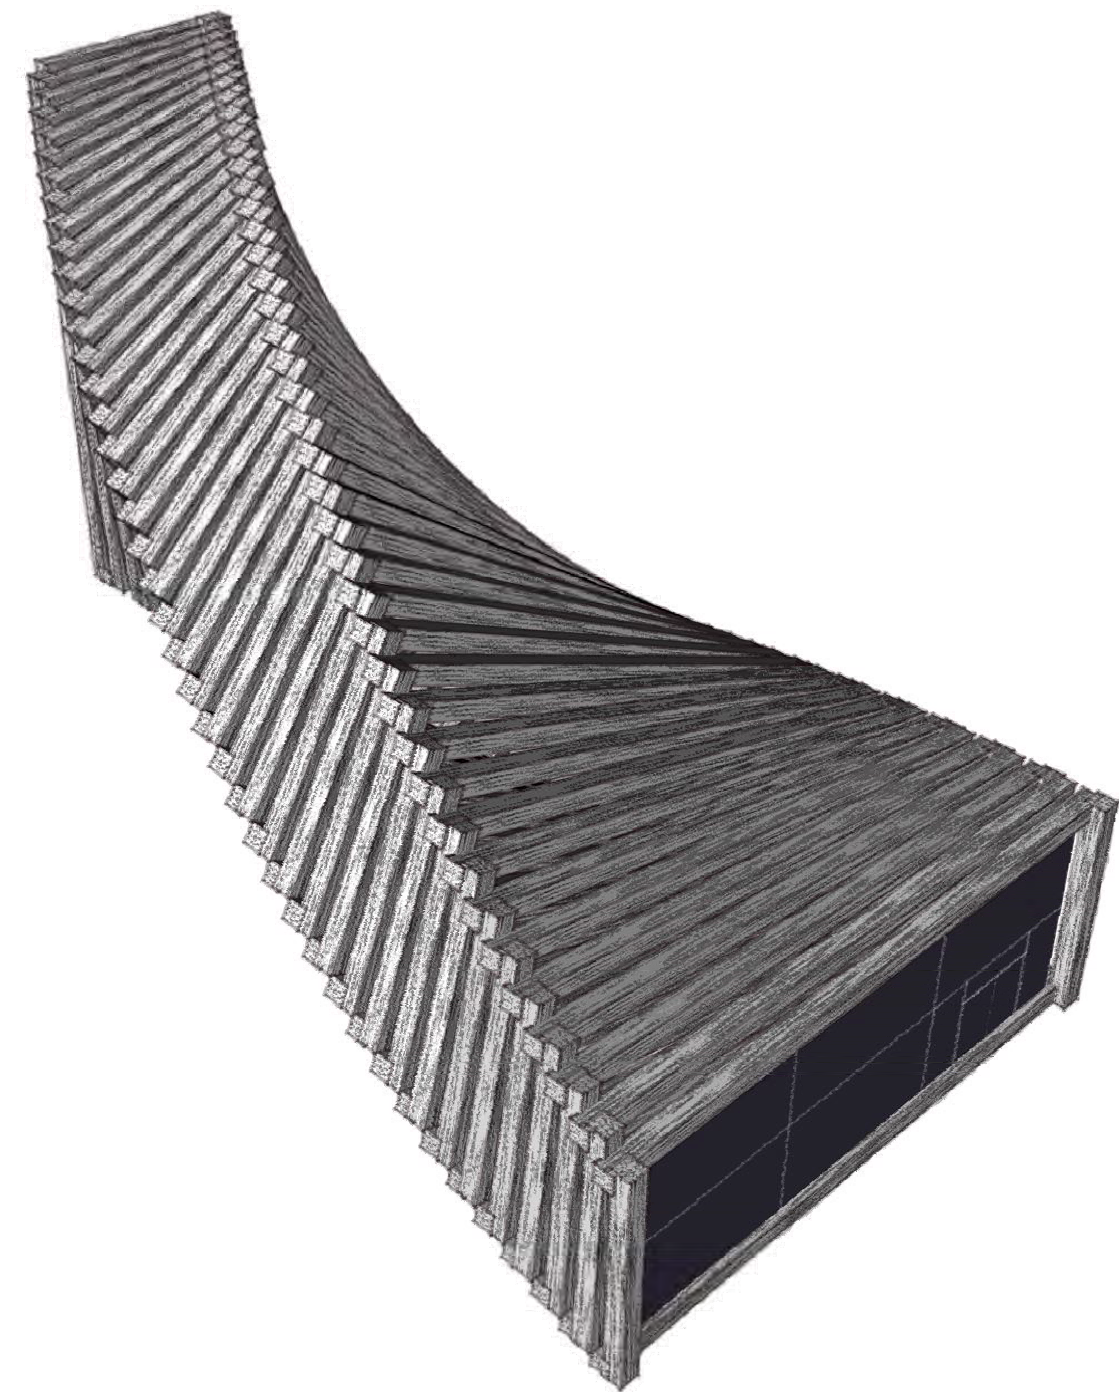

構造フレームアクソメ図