


「□□□□ 写真館」


デザイン研修2007

齋藤洋平



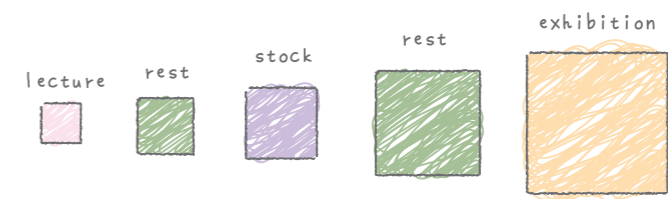


たくさんの写真が展示できる巨大な壁をつくる。
その壁に囲われた空間内に、機能を集約していく。
それぞれの部屋を重ね、その隙間には庭ができる。

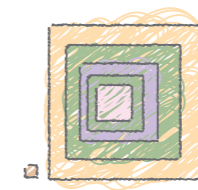




concept

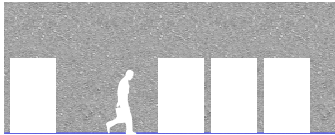


lecture




stock

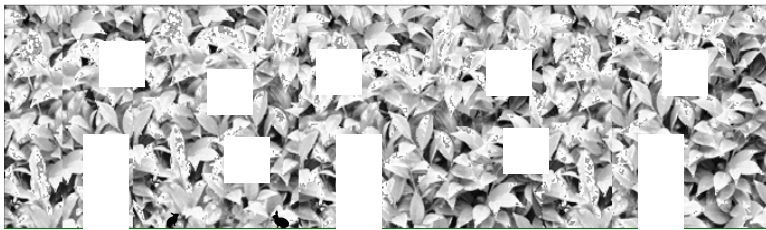

rest

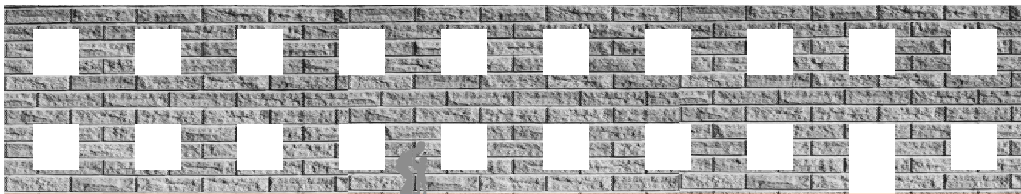

exhibition

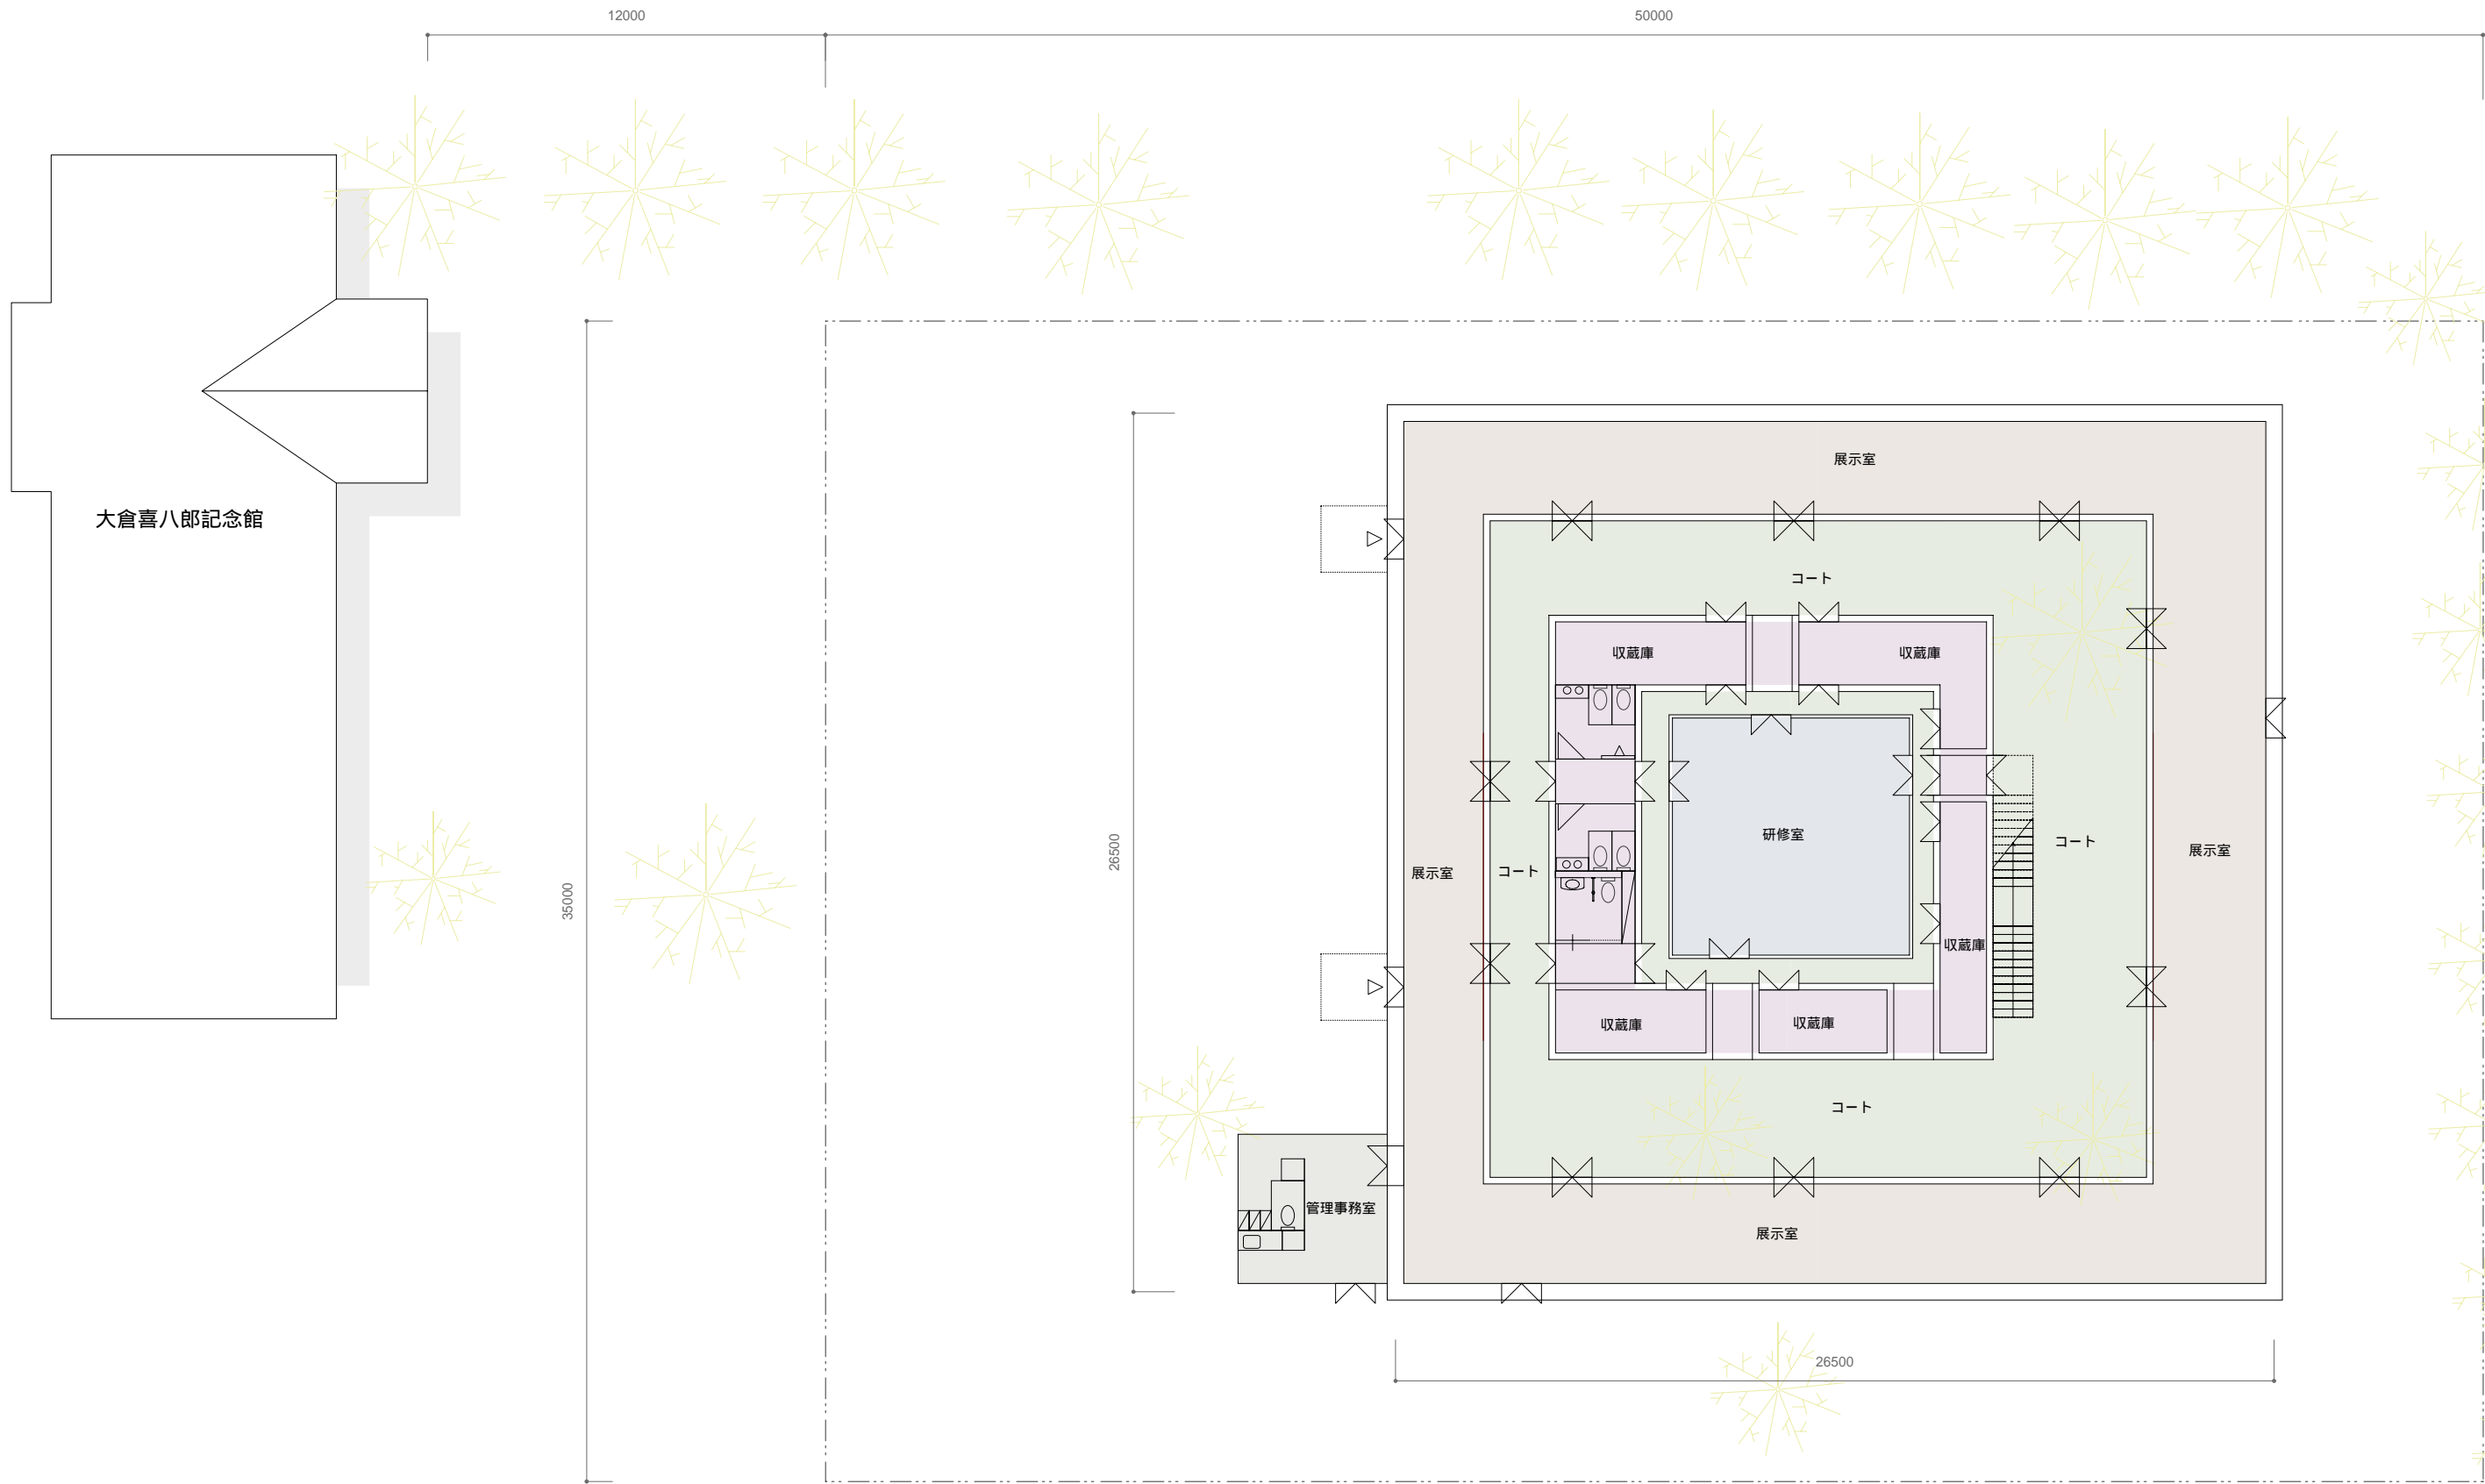

大倉喜八郎記念館

展示室

コート

収納庫

収納庫

研修室

展示室

コート

コート

展示室

収納庫

収納庫

収納庫



コート



展示室



管理事務室

26500

1F plan S.1/200

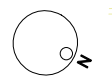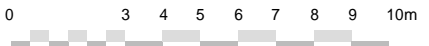

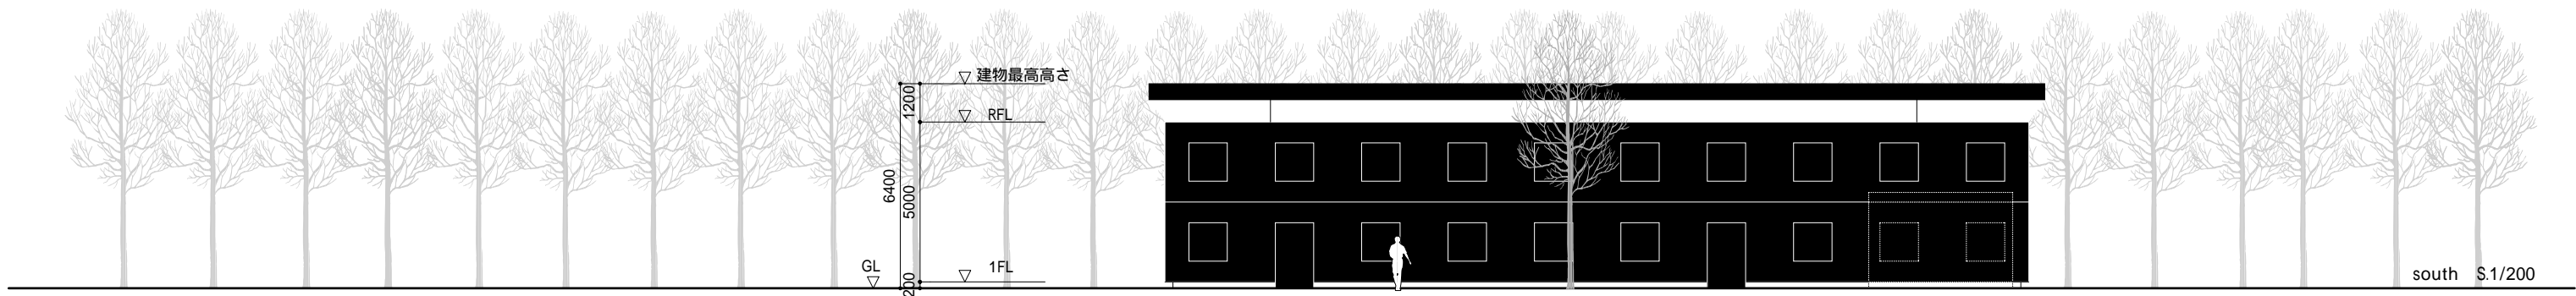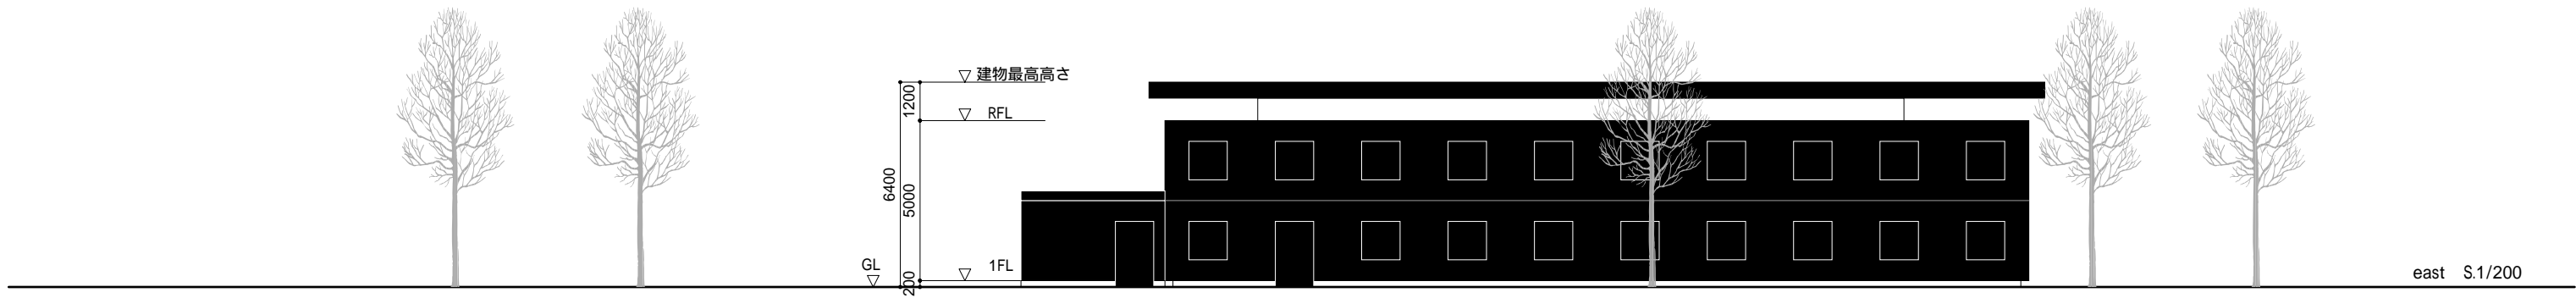

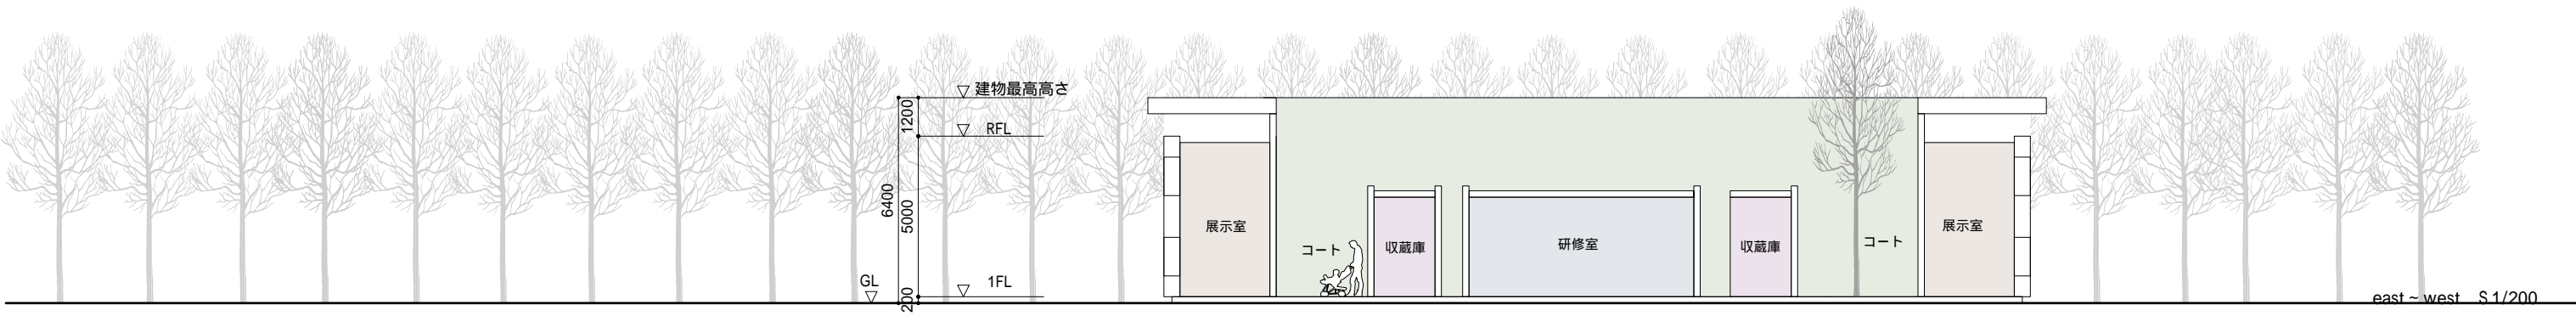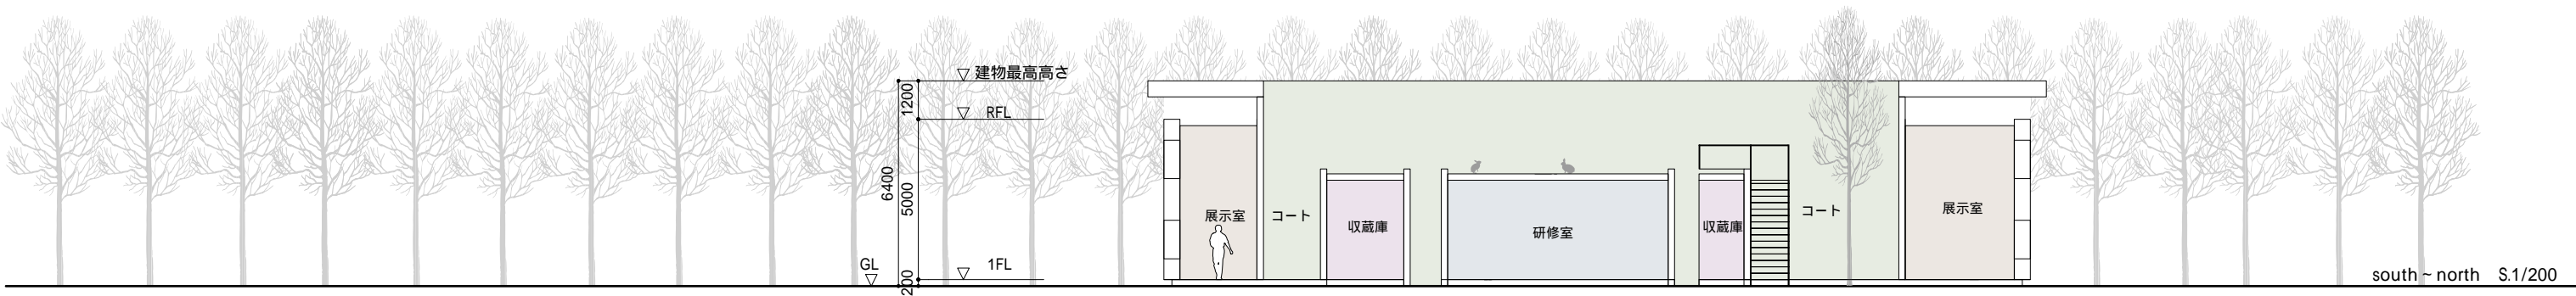

模型写真

