



20110121
Mountaineer's of Southern Alps
Photo Graph Garrery

CONCEPT


山岳写真家の写真を通して、南アルプスの自然について知り、登山者同士の交流、情報交換、自然啓蒙の場として機能する。

この広大な敷地の中で登山者にとって目に付きやすく、キャンプ場の目印となる建て物を計画する。

5層の建物とすることで、遠くからでも認識しやすく、中に入ると南アルプスを見渡すことのできる展望機能を持つギャラリーを計画する。

1階のギャラリーエントランスホール手前の屋外空間に大きな屋根を架け、大きな屋根の下で登山者同士の交流等使われることを目的としている。

本計画は某山岳写真家の写真集、フォトアルバムとなるような建物であり、登山者の記憶に残る建物となる。

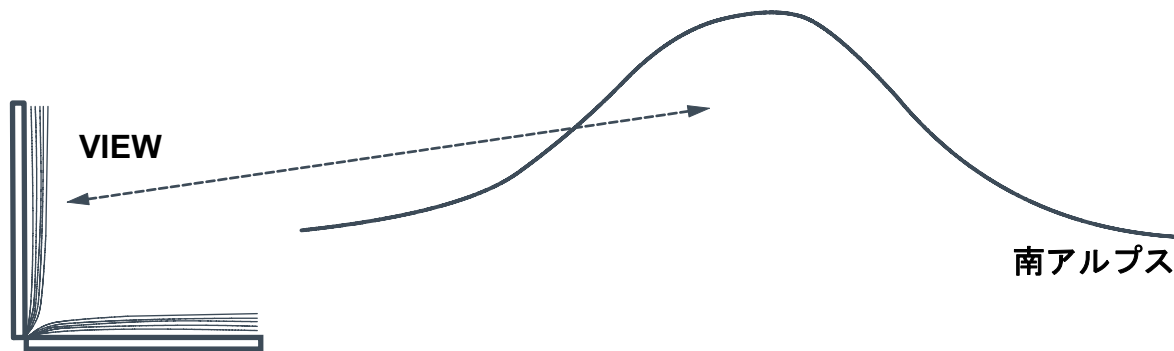

目の前に広がる景色をそのまま、アルバムに納めていくように、南アルプスで撮影した写真を写真館で展示する。
そして撮影された写真と景色、両方を鑑賞することができる。



20110121
Mountaineer's of Southern Alps
Photo Graph Garrery

計画概要

計画地 静岡県静岡市葵区田代字鳥森(平坦地)

敷地面積 約1,600㎡

法規制：地域・地区 都市計画区域外

防火指定なし

その他規制：高度地区、日影規制等指定なし


許容建蔽率：指定なし

許容容積率：指定なし(ただし設計課題上、500㎡を上限とする)



面積表


5F	45㎡	GALLERY
4F	45㎡	GALLERY
3F	45㎡	GALLERY
2F	45㎡	GALLERY
1F	70㎡	ENTRANCE HALL・PLAZA・WC
B1F	45㎡	WAREHOUSE・MACHINE ROOM
合計：295㎡		

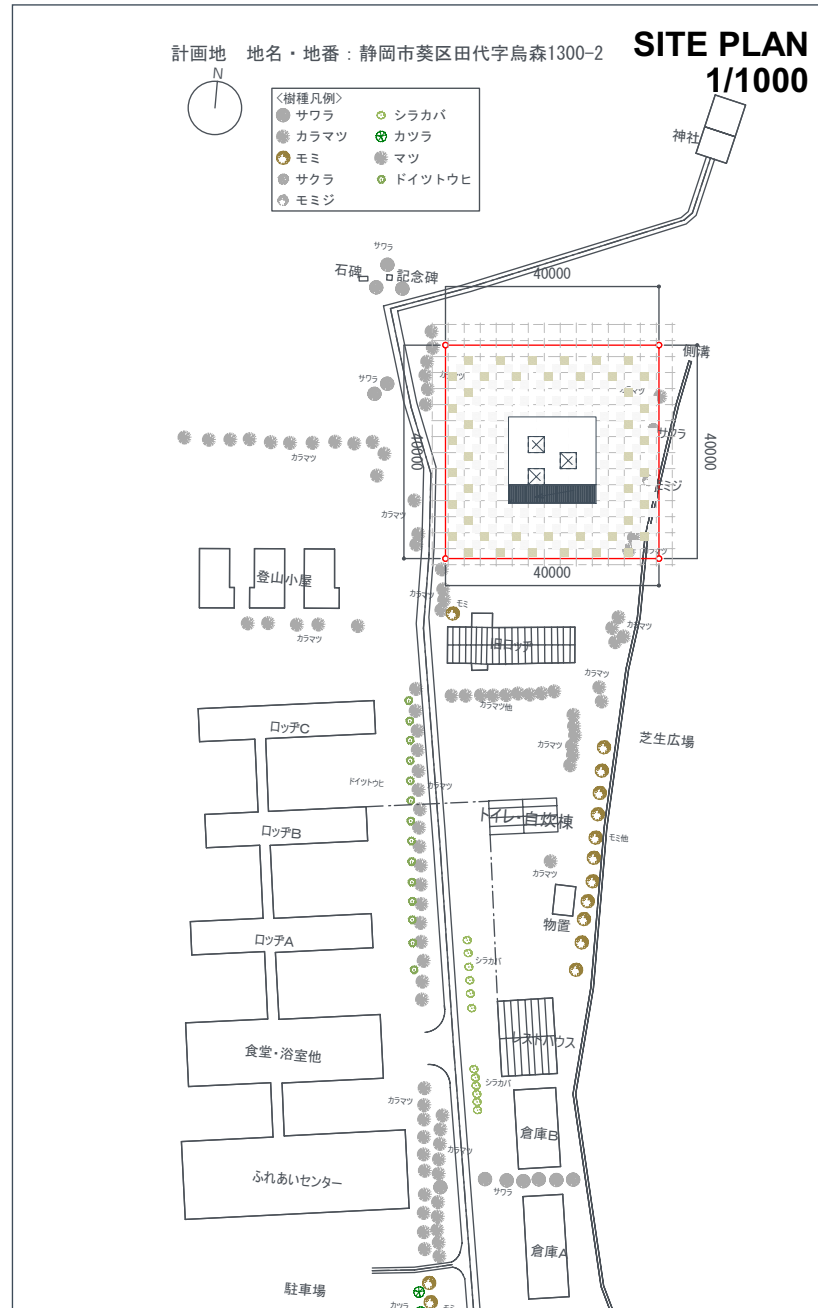

20110121
Mountaineer's of Southern Alps
Photo Graph Garrery

GALLERY 2F-5F

PLAZA

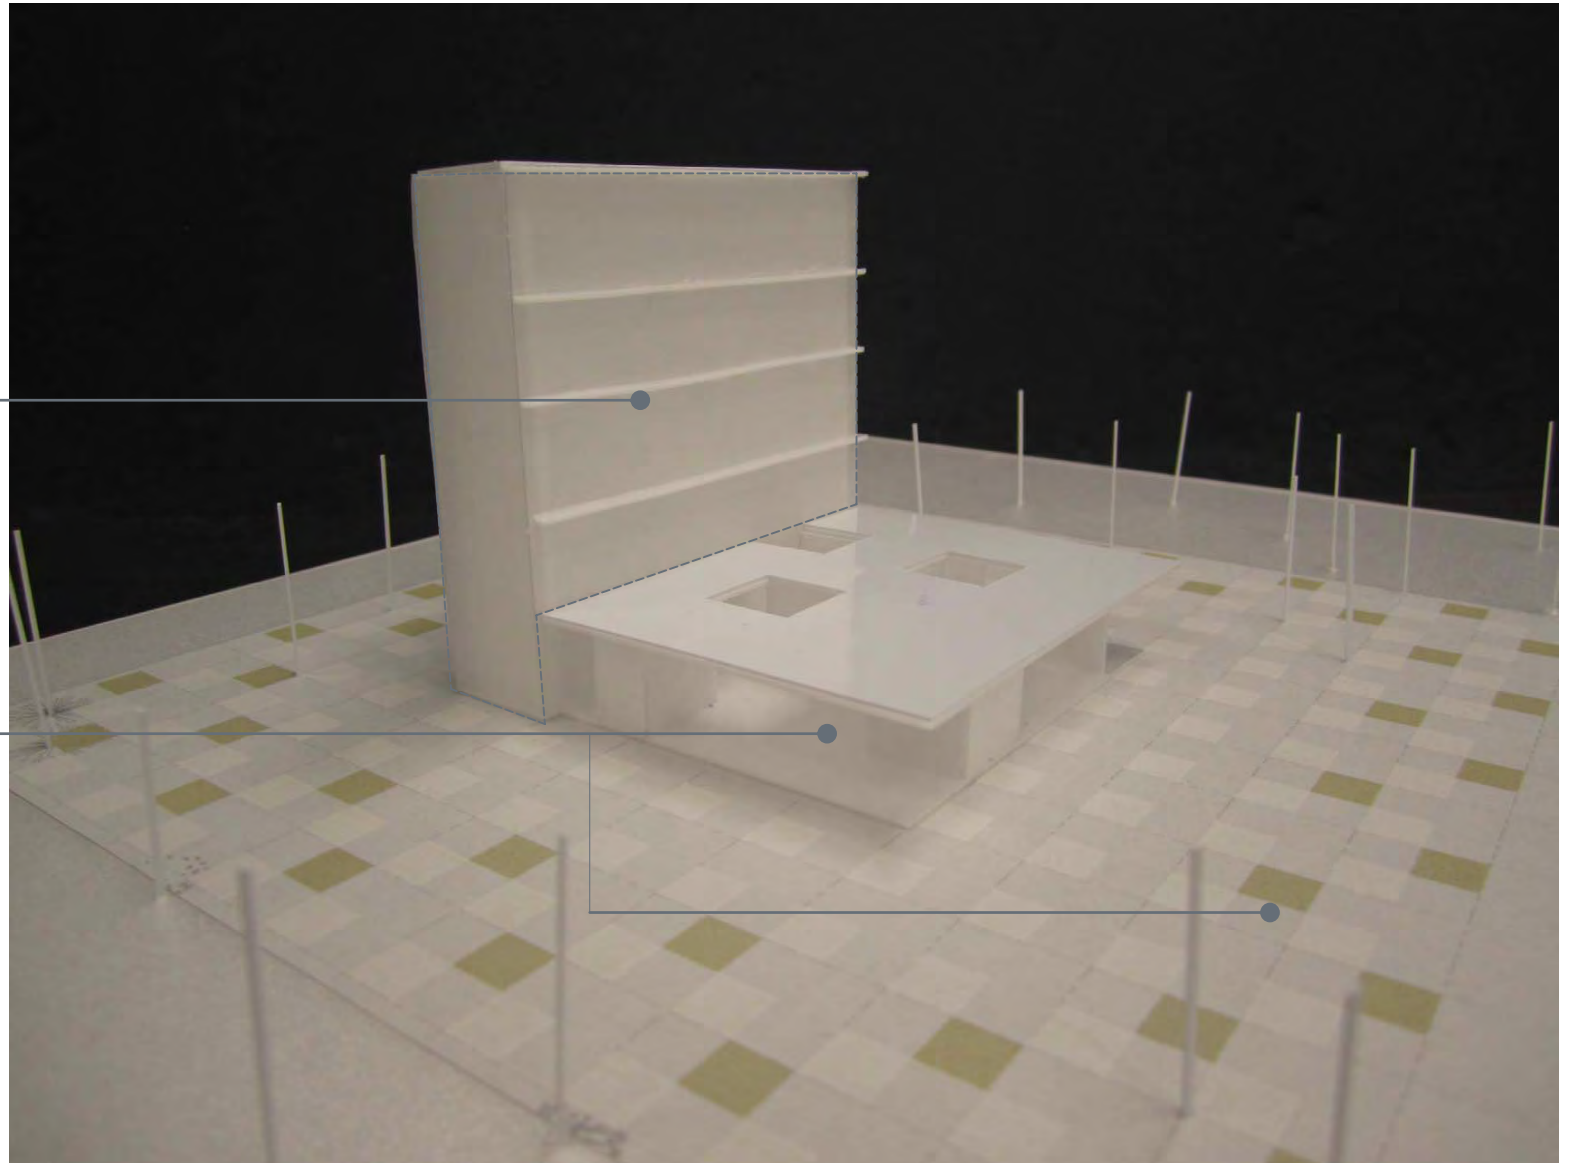



MODEL

**20110121
Mountaineer's of Southern Alps
Photo Graph Garrery**

PLAN 1F 1/200

広大な南アルプスの自然の中に、多くの人が活動できる広場のような空間となるよう計画した。

建物1階は大きな屋根が架かった外部空間となり雨天でも野外活動や野外の写真展が行える。
壁面が多くあり、一部は黒板となっているため、登山のマナー学習や登山情報発信交流が活発に行われるような計画とした。

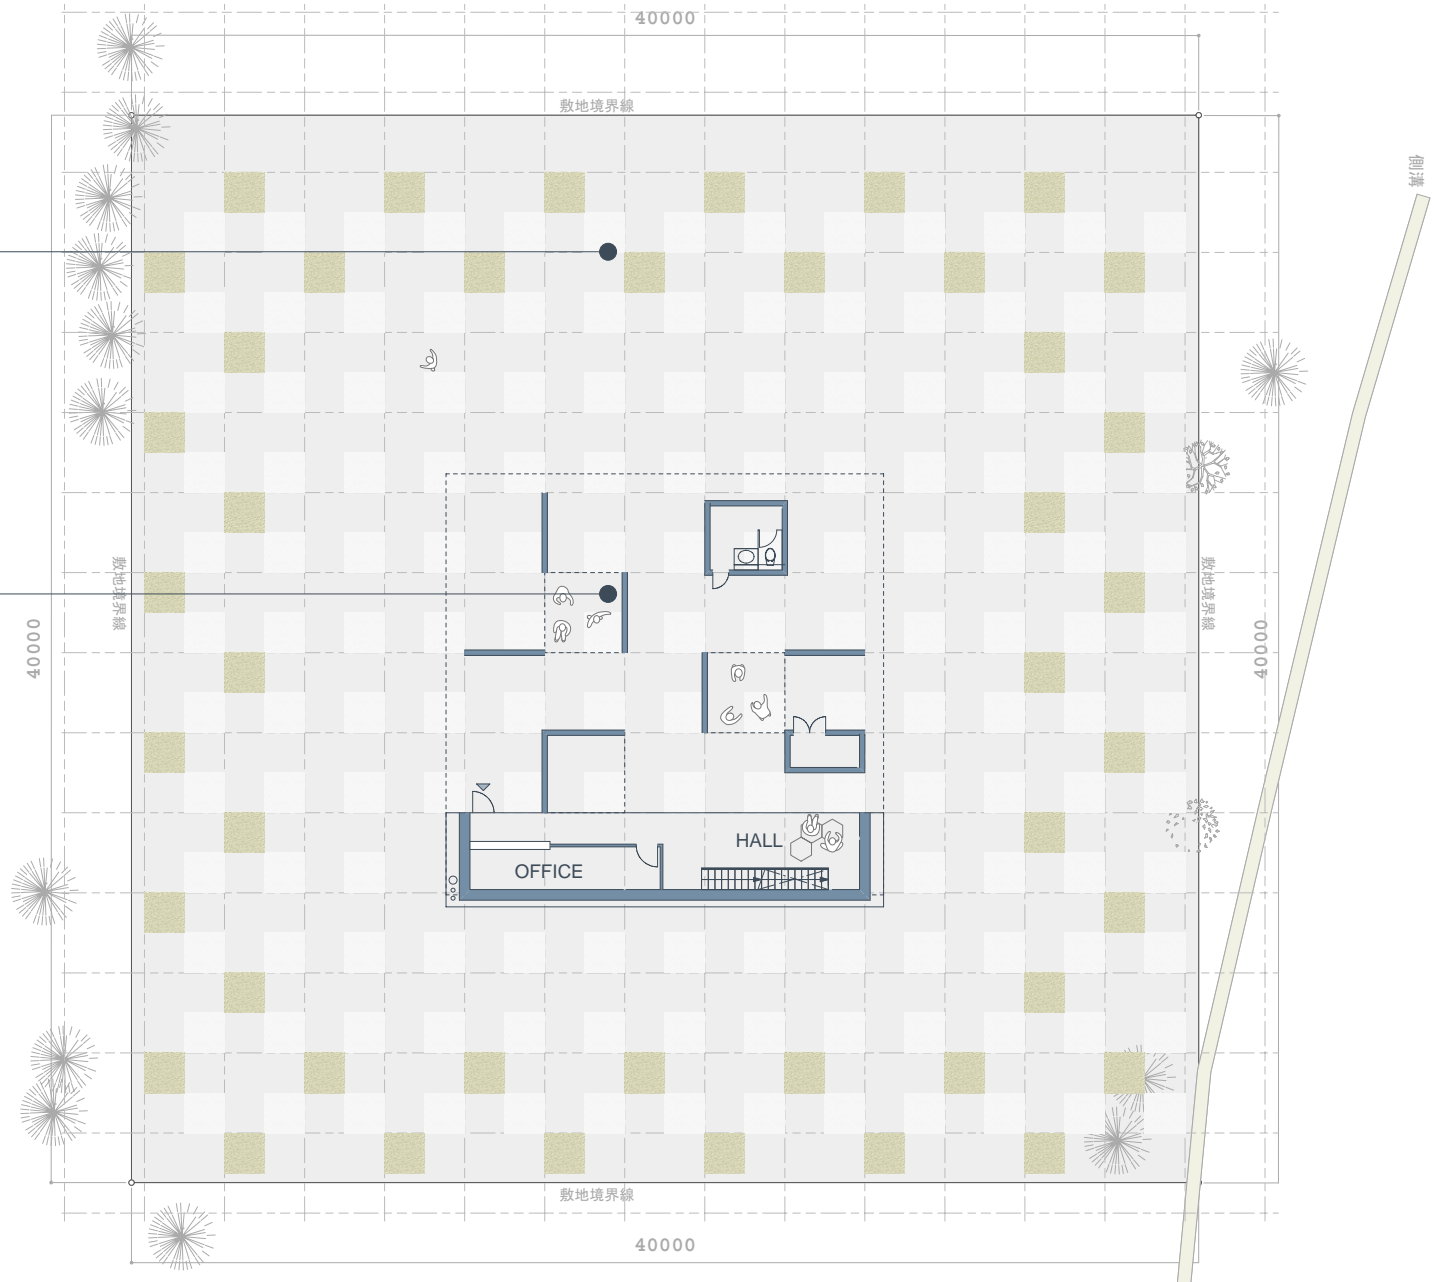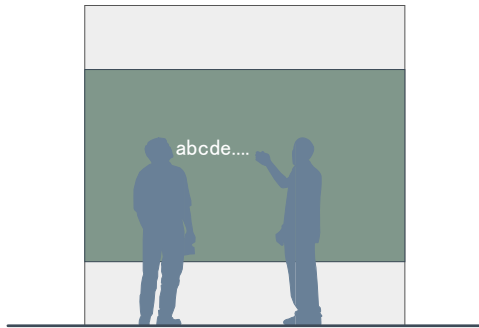


PLAN 2F-5F 1/200
GALLERY



ギャラリーのインテリアは白の壁に床天井は、支給して頂いた木材を使用し、自然の温かみのある空間とした。




上に行って行くごとに様々な角度から南アルプスの景色を眺める。写真と風景を鑑賞しながらギャラリーを進む。

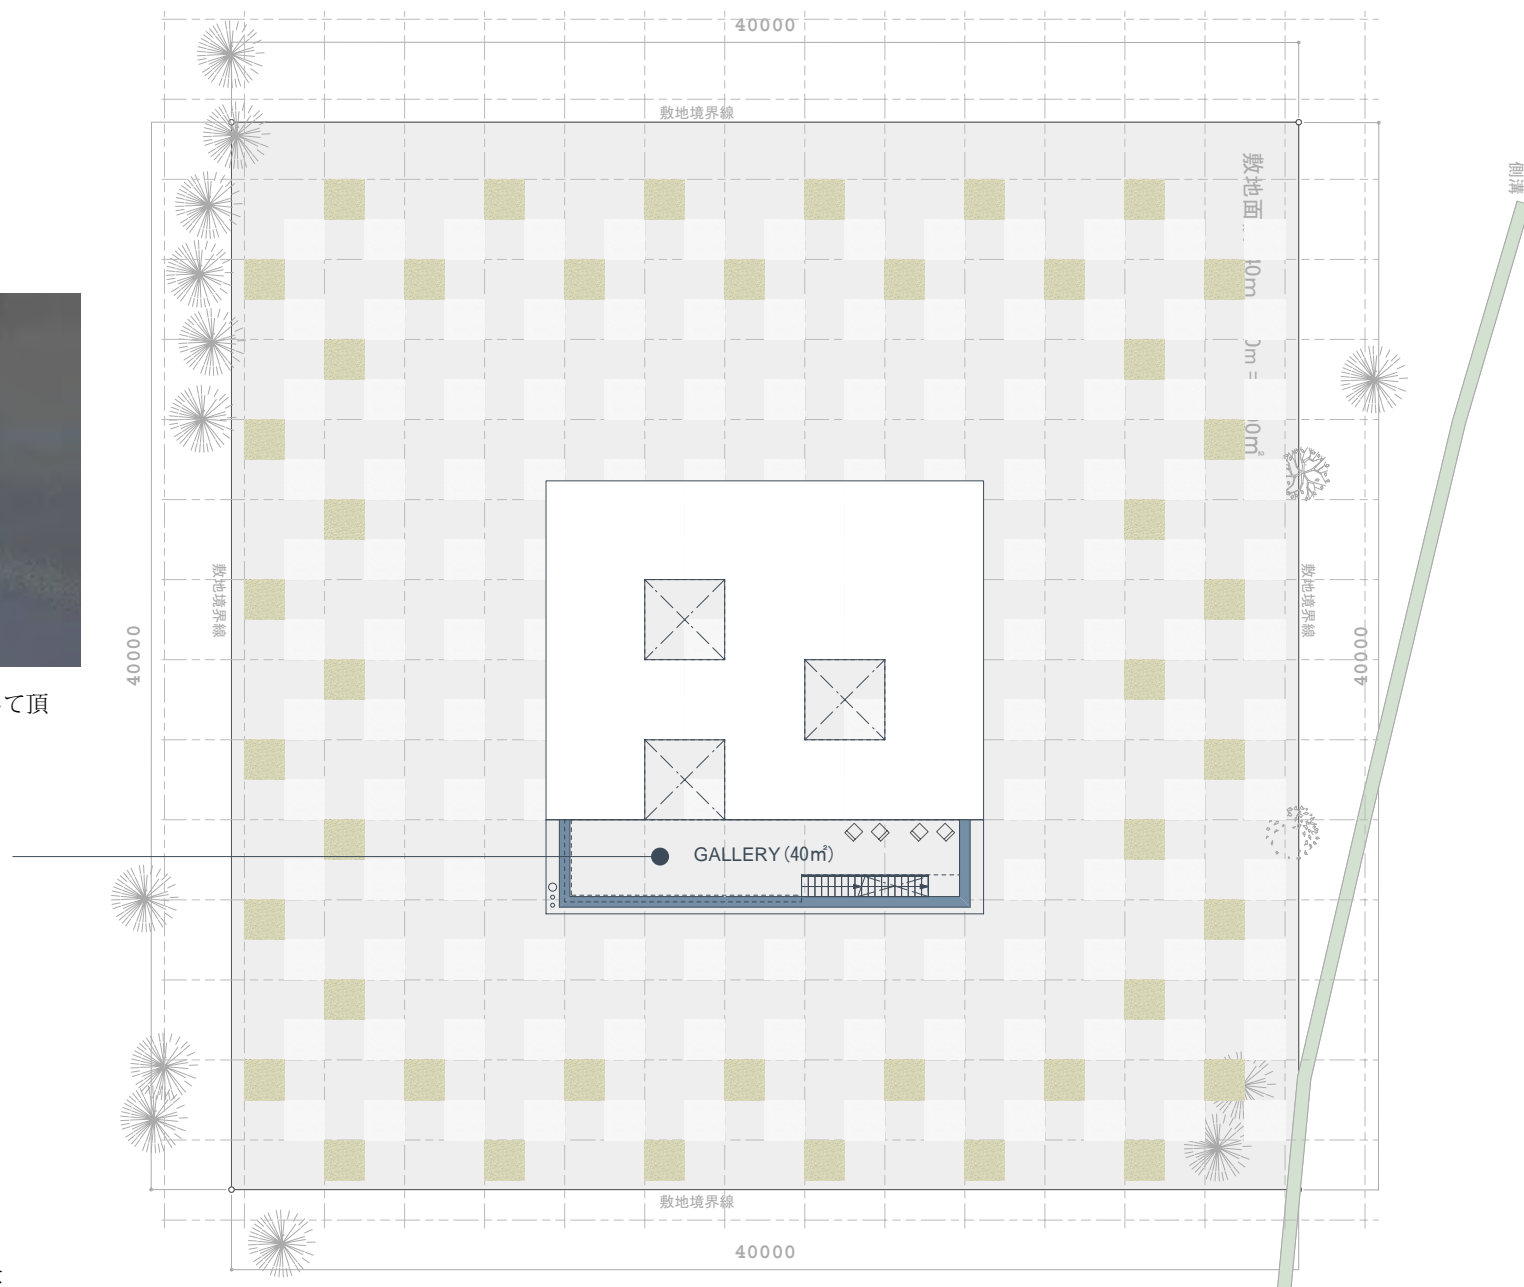


20110121
Mountaineer's of Southern Alps
Photo Graph Garranty

PLAN B1F 1/200

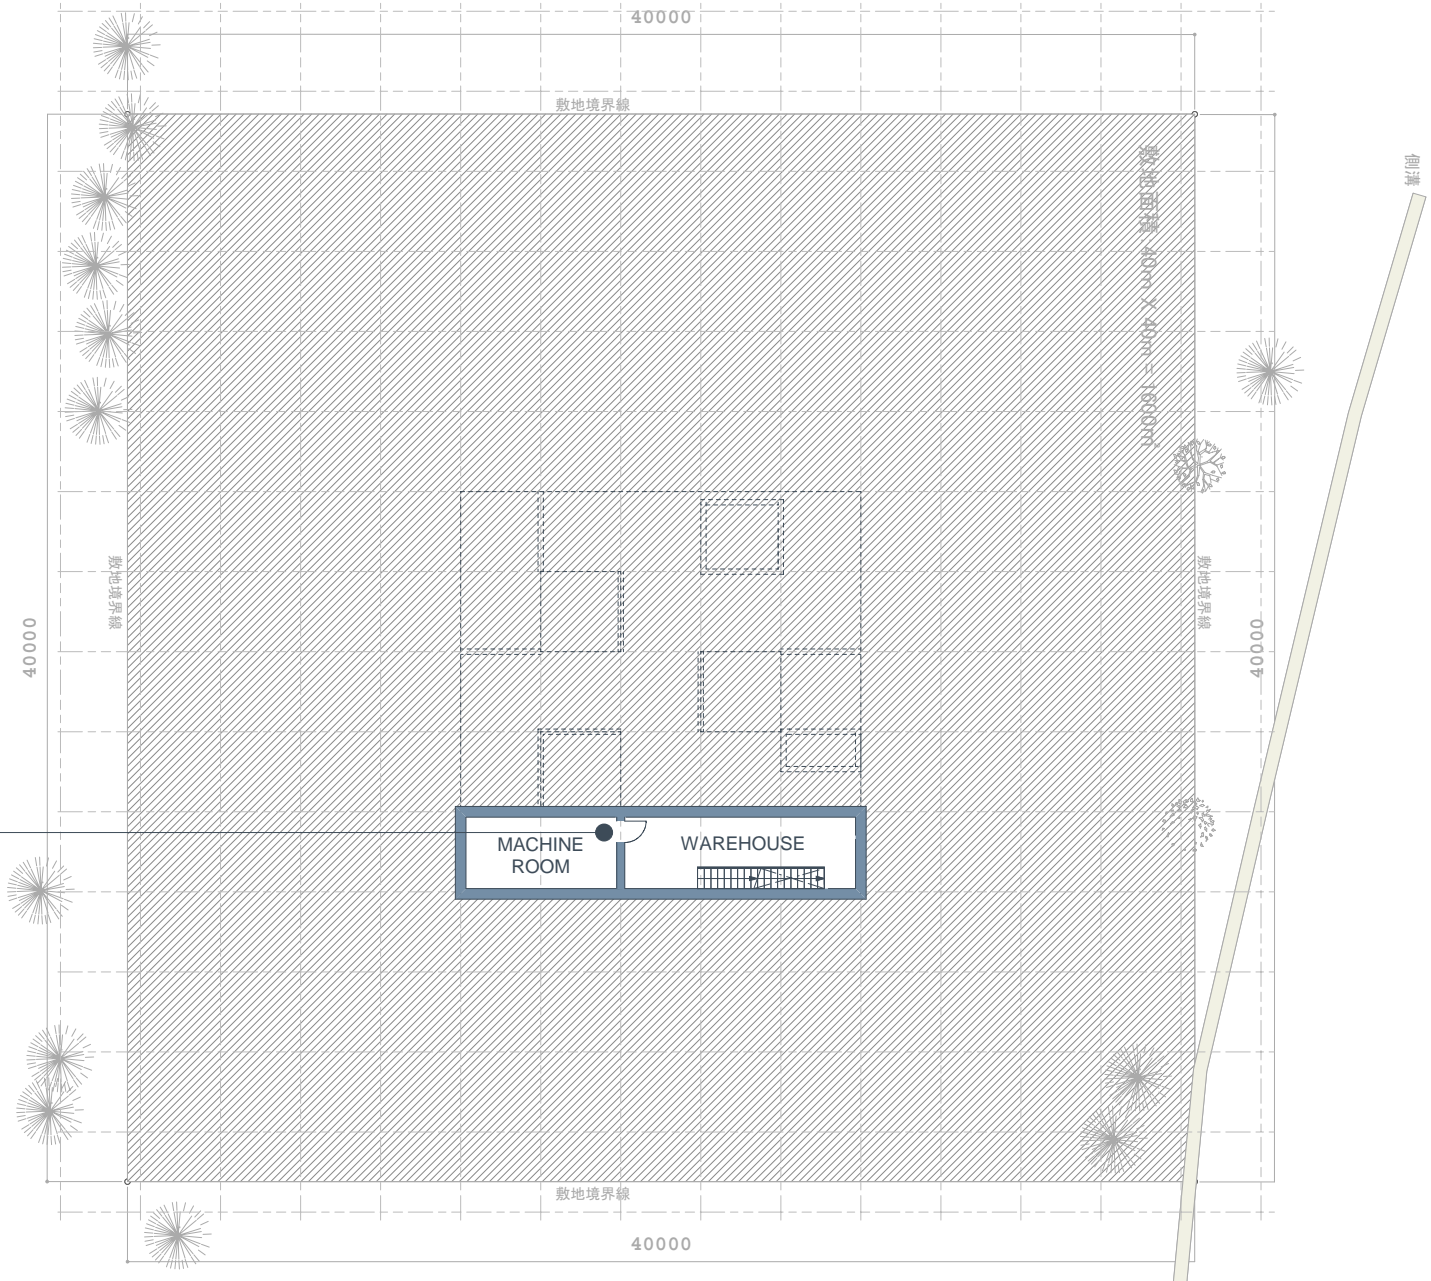

収蔵庫は温度が比較的に安定している地下階とし、
残りのスペースを設備機械室としている・

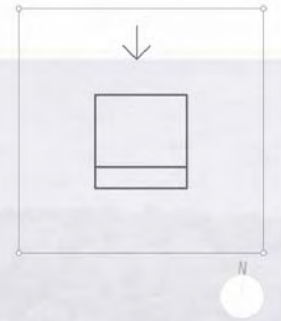

ELEVATION 1/200

建物外部から展示されている写真があることを認識できる層を積み重ね、様々な角度から南アルプスの風景を眺める写真と現実の風景とを鑑賞し、南アルプスの自然を知る



**20110121
Mountaineer's of Southern Alps
Photo Graph Garrery**



ELEVATION

**20110121
Mountaineer's of Southern Alps
Photo Graph Garryy**



南側は強い日射しから写真を守るコンクリートの壁と半透明のガラスのファサード
夜になると小さな窓から明かりが漏れ、ロッジやレストハウスへの風景をつくる

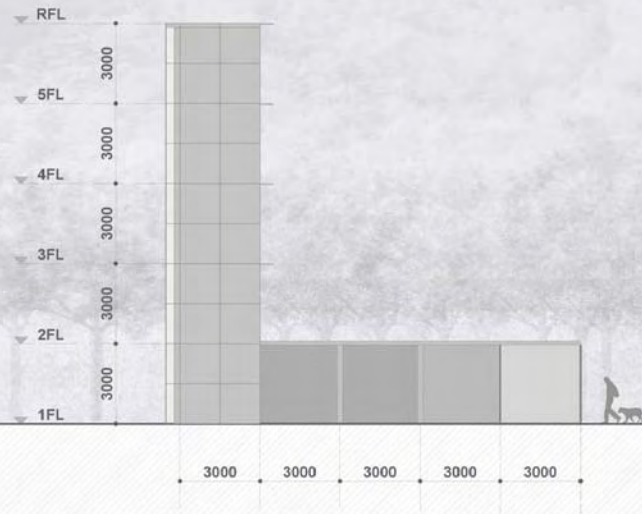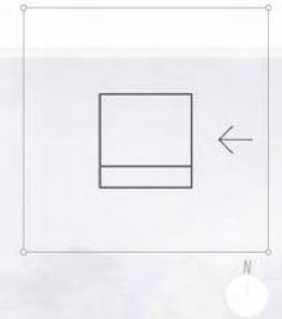


ELEVATION

南北面の大きな面に対して、厚みをなくし細長いファサード
写真を納める為のアルバムを開いたような立面となる

20110121
Mountaineer's of Southern Alps
Photo Graph Garrery

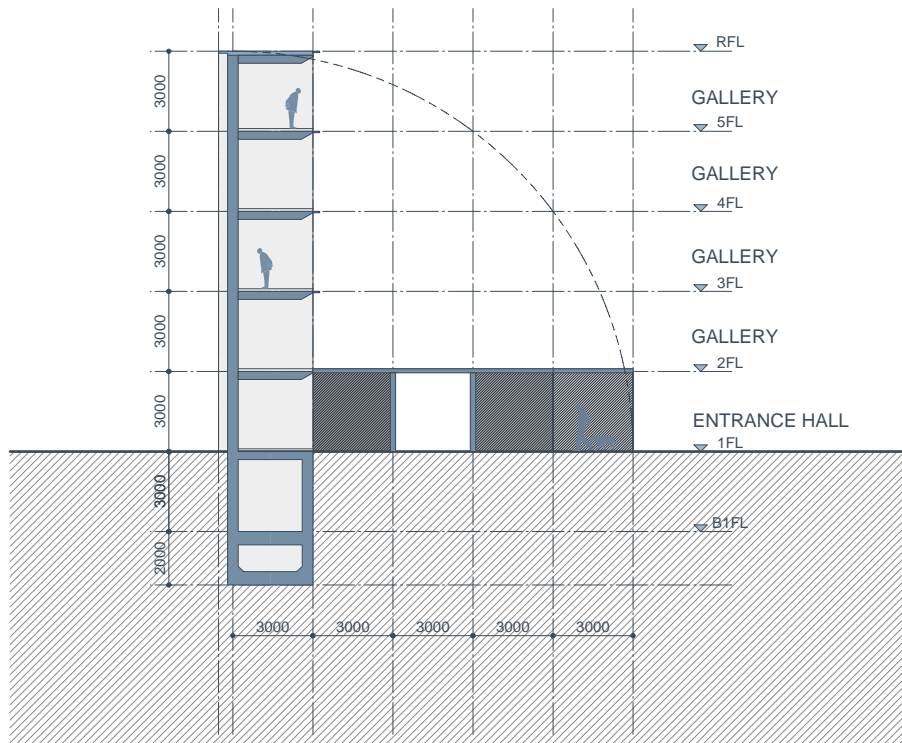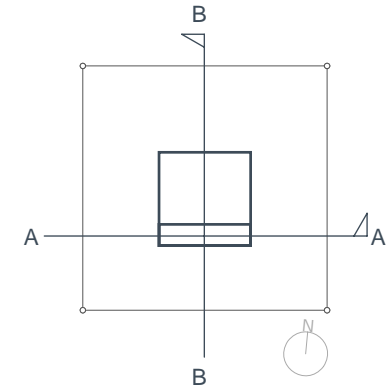

SECTION A-A 1/200

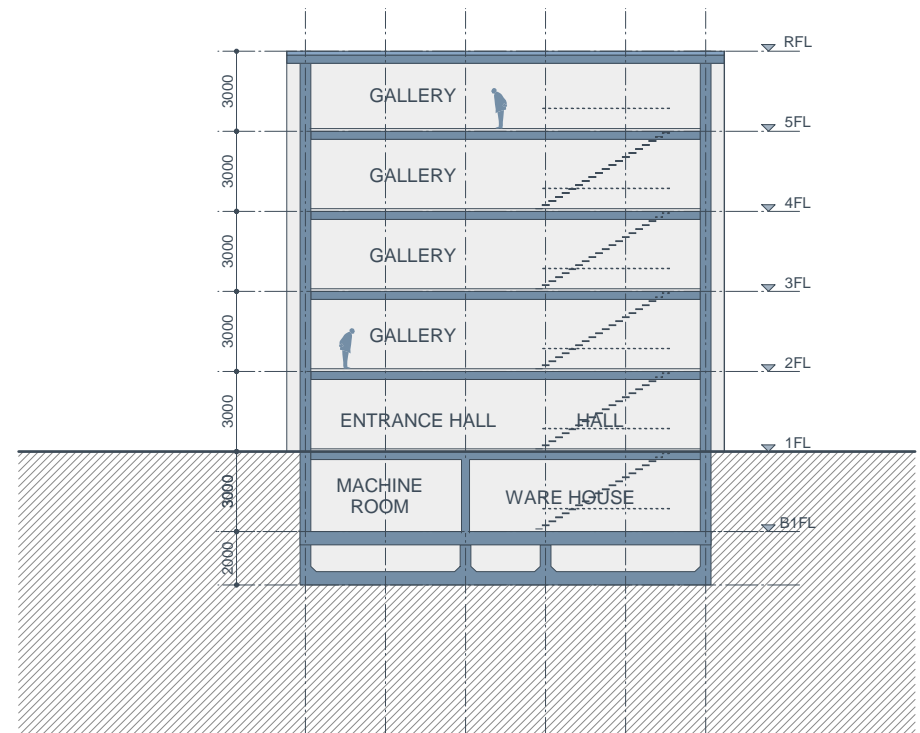


SECTION B-B 1/200




MODEL

**20110121
Mountaineer's of Southern Alps
Photo Graph Garrery**

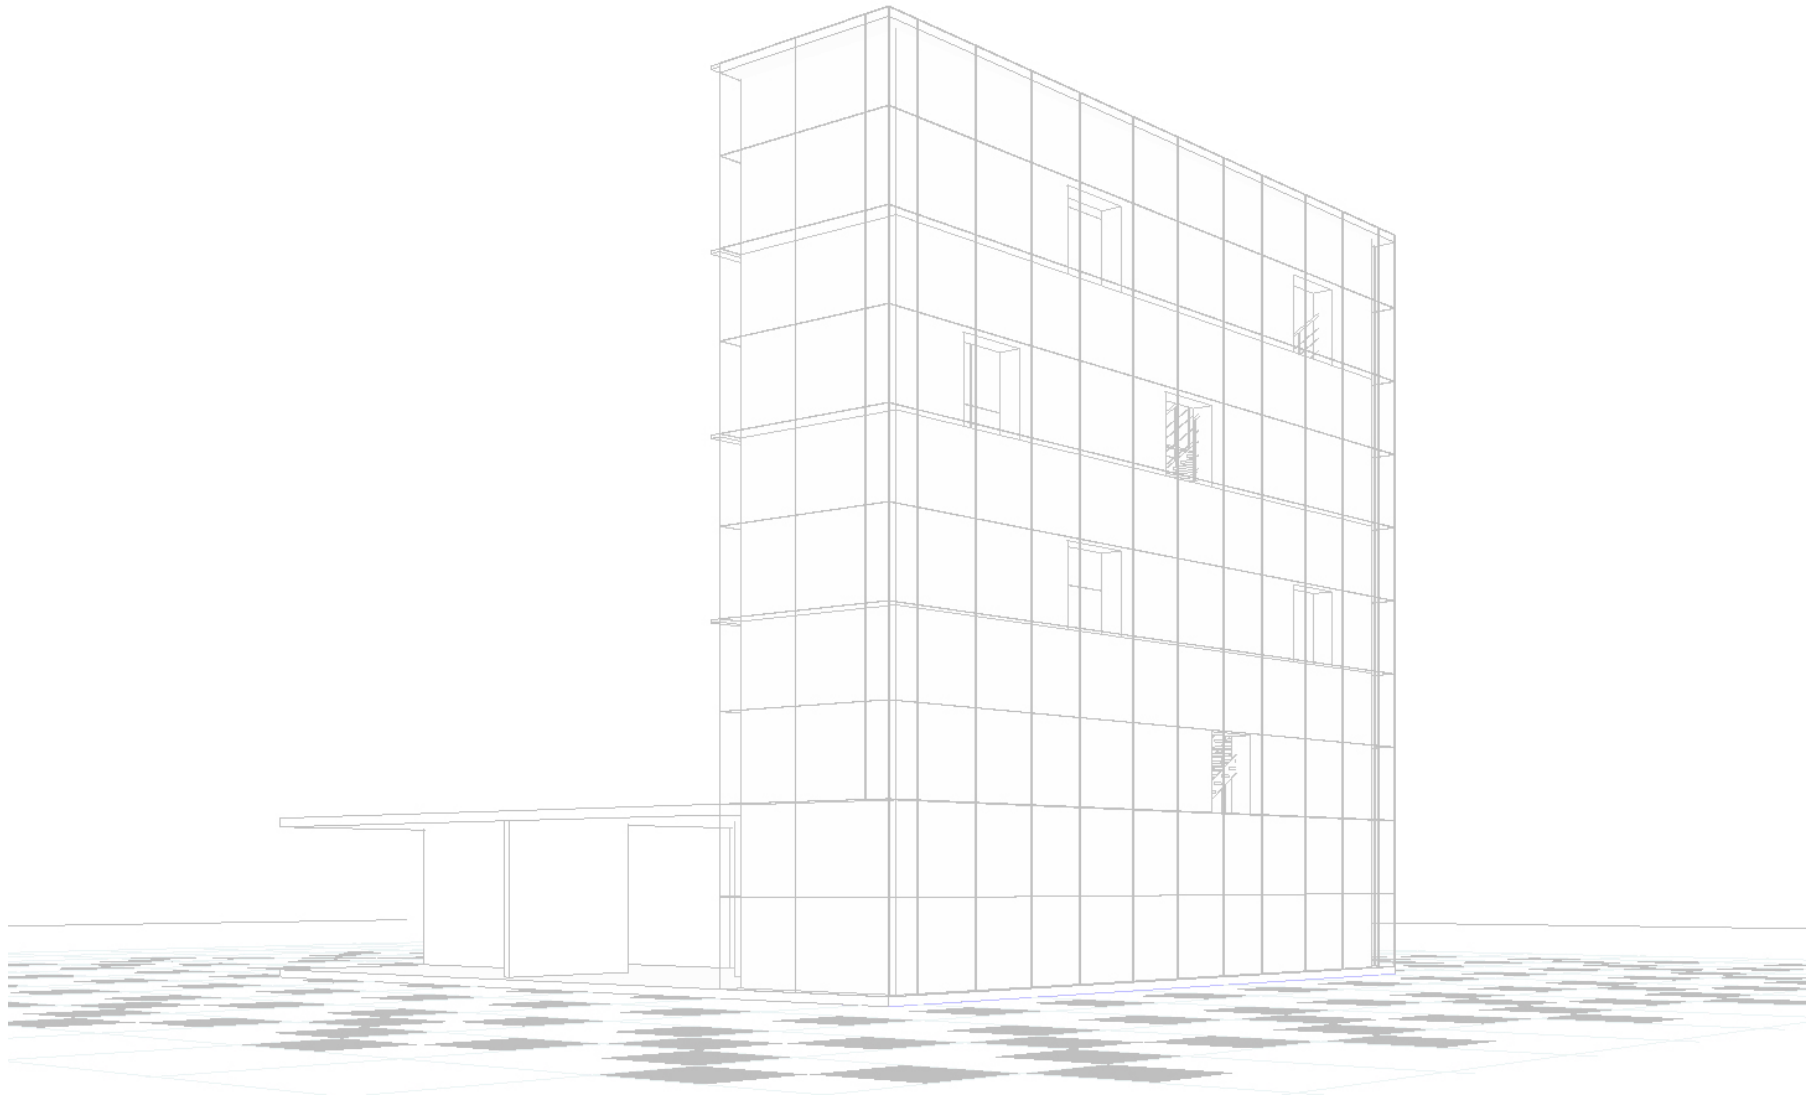


MODEL

20110121
Mountaineer's of Southern Alps
Photo Graph Garrery

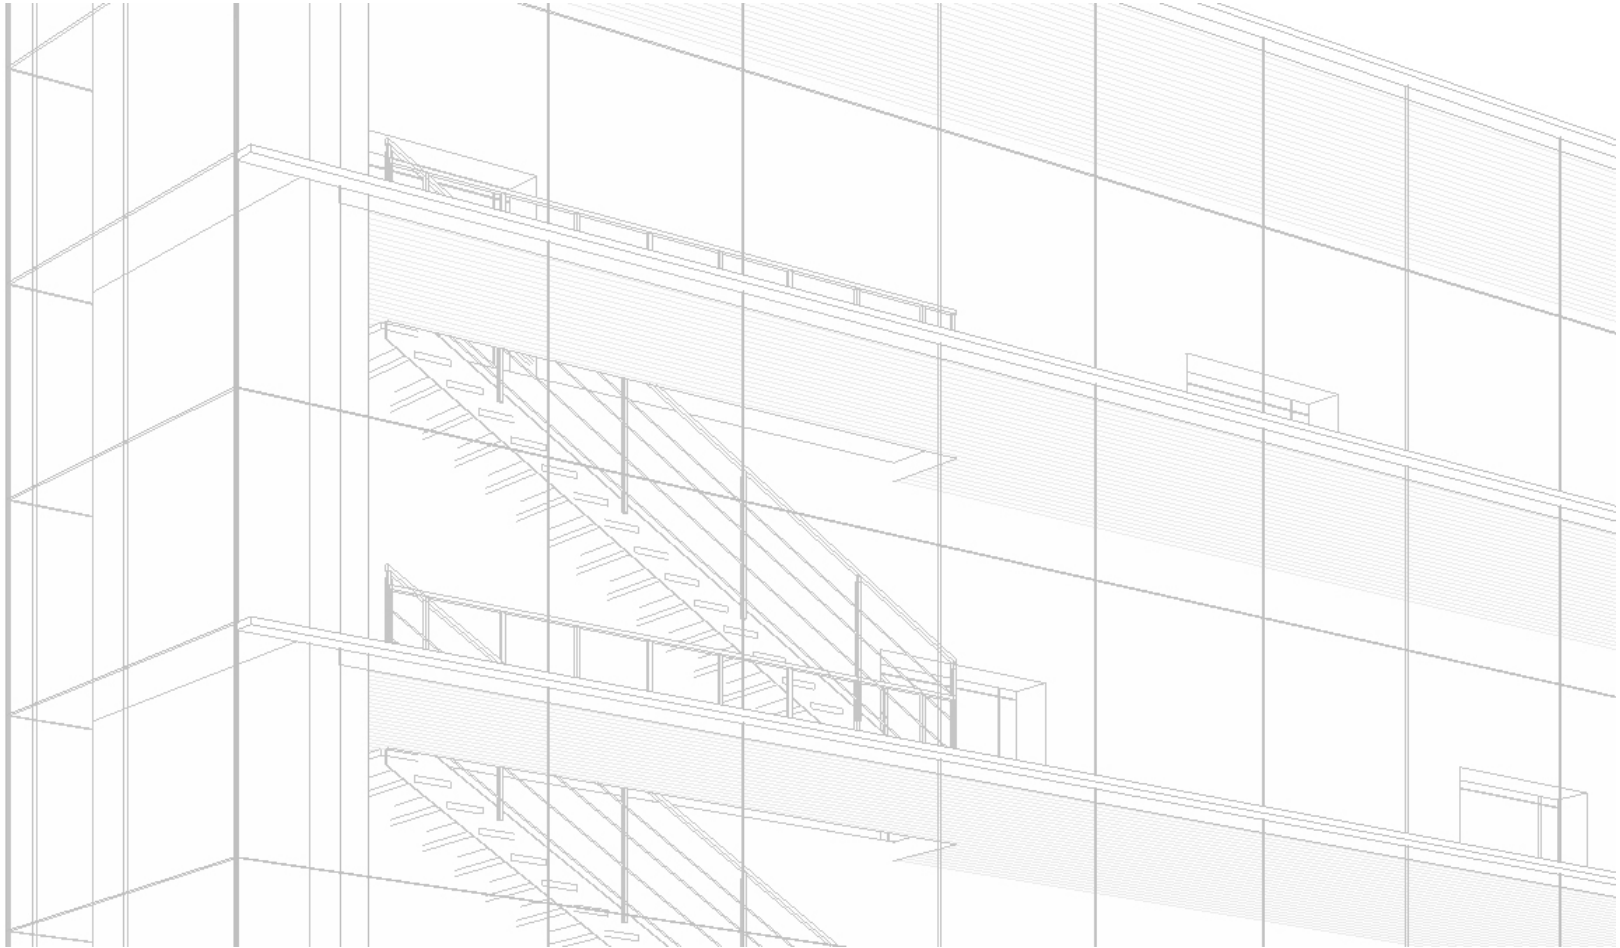

MODEL

**20110121
Mountaineer's of Southern Alps
Photo Graph Garrery**

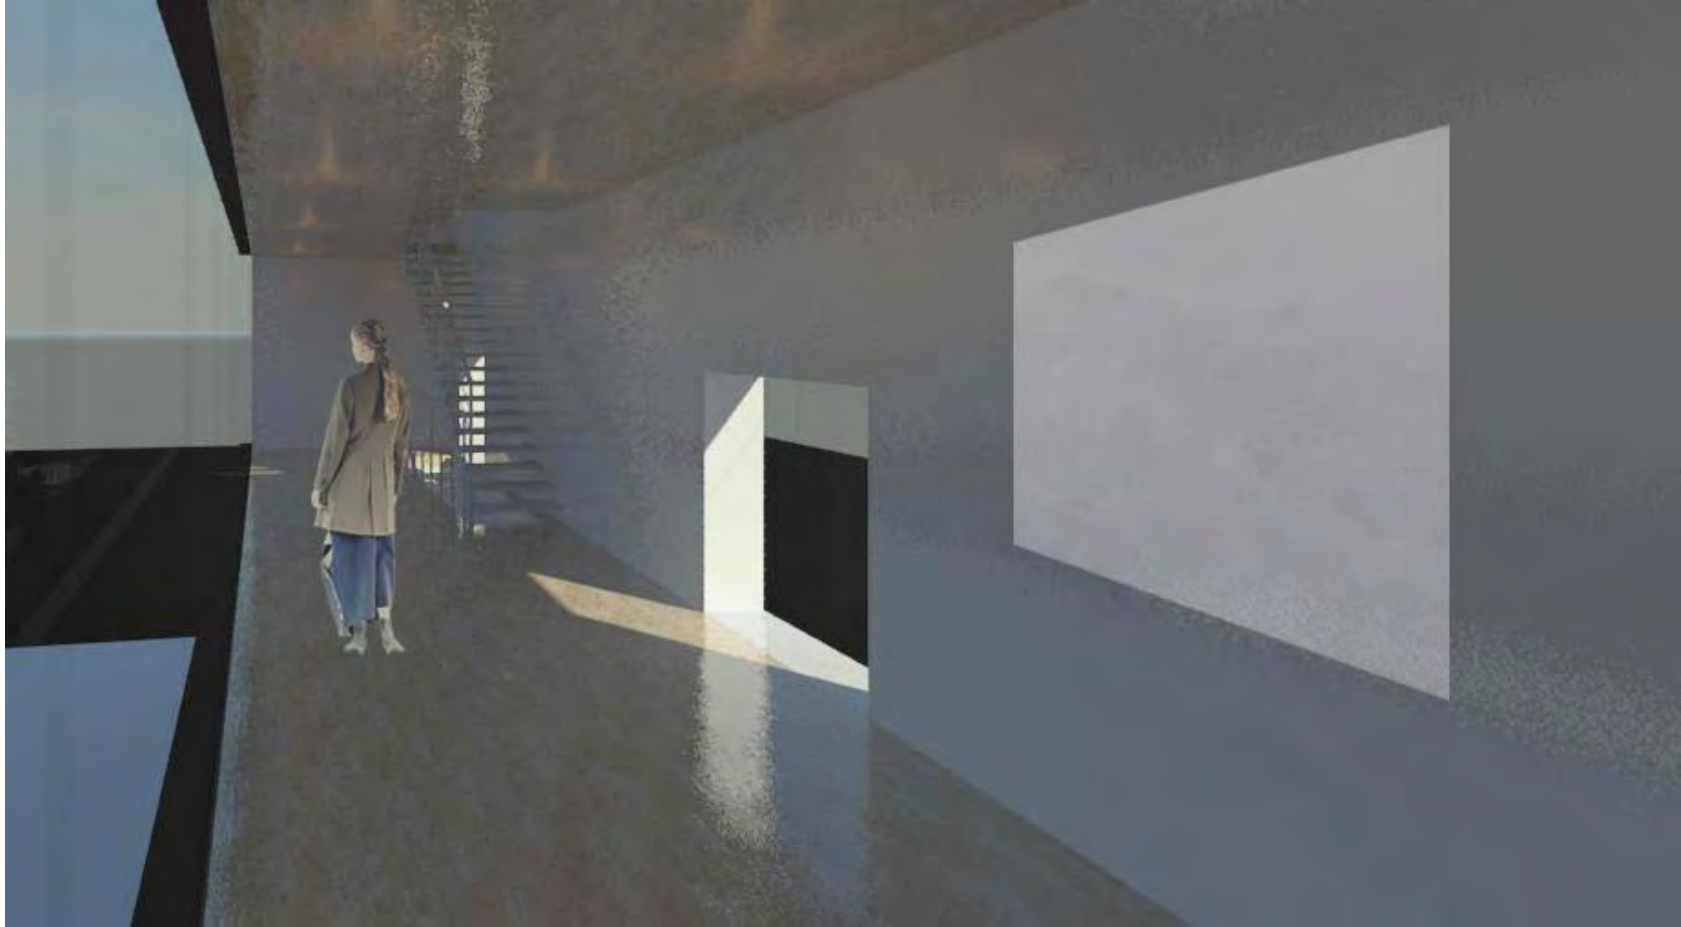

GALLERY

**20110121
Mountaineer's of Southern Alps
Photo Graph Garrery**

